
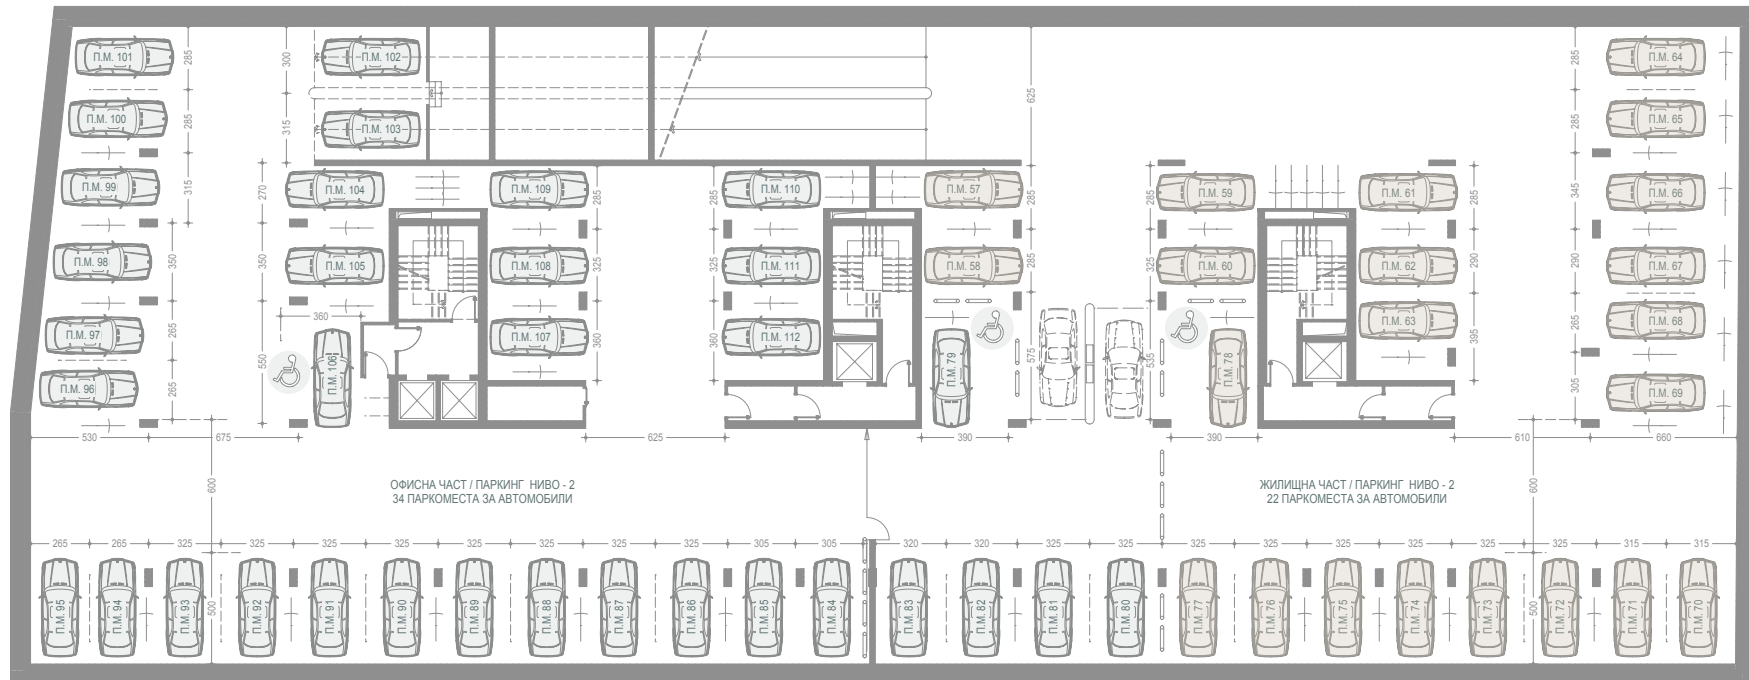


РАЗПРЕДЕЛЕНИЕ КОТА -9.30 - ПОДЗЕМЕН ПАРКИНГ М 1:200

СГРАДА СЪС СМЕСЕНО ПРЕДНАЗНАЧЕНИЕ С ЖИЛИЩА, МАГАЗИНИ, ОФИСИ и подземен паркинг в УПИ II 3342, 3536 от кв. 20, м. "Малинова долина", гр. София

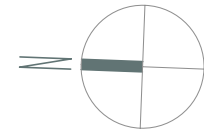

ПАРКОМЯСТО 57	16.62 м2	ПАРКОМЯСТО 68	16.39 м2	ПАРКОМЯСТО 79	23.62 м2	ПАРКОМЯСТО 90	16.11 м2	ПАРКОМЯСТО 101	14.19 м2
ПАРКОМЯСТО 58	12.50 м2	ПАРКОМЯСТО 69	18.64 м2	ПАРКОМЯСТО 80	16.11 м2	ПАРКОМЯСТО 91	16.11 м2	ПАРКОМЯСТО 102	15.02 м2
ПАРКОМЯСТО 59	16.86 м2	ПАРКОМЯСТО 70	15.62 м2	ПАРКОМЯСТО 81	16.11 м2	ПАРКОМЯСТО 92	16.11 м2	ПАРКОМЯСТО 103	16.05 м2
ПАРКОМЯСТО 60	14.15 м2	ПАРКОМЯСТО 71	15.57 м2	ПАРКОМЯСТО 82	15.80 м2	ПАРКОМЯСТО 93	16.11 м2	ПАРКОМЯСТО 104	15.43 м2
ПАРКОМЯСТО 61	17.50 м2	ПАРКОМЯСТО 72	16.11 м2	ПАРКОМЯСТО 83	15.90 м2	ПАРКОМЯСТО 94	13.11 м2	ПАРКОМЯСТО 105	15.38 м2
ПАРКОМЯСТО 62	13.37 м2	ПАРКОМЯСТО 73	16.11 м2	ПАРКОМЯСТО 84	15.19 м2	ПАРКОМЯСТО 95	13.25 м2	ПАРКОМЯСТО 106	19.19 м2
ПАРКОМЯСТО 63	18.17 м2	ПАРКОМЯСТО 74	16.11 м2	ПАРКОМЯСТО 85	15.05 м2	ПАРКОМЯСТО 96	13.31 м2	ПАРКОМЯСТО 107	15.86 м2
ПАРКОМЯСТО 64	17.80 м2	ПАРКОМЯСТО 75	16.11 м2	ПАРКОМЯСТО 86	16.11 м2	ПАРКОМЯСТО 97	13.20 м2	ПАРКОМЯСТО 108	14.15 м2
ПАРКОМЯСТО 65	17.66 м2	ПАРКОМЯСТО 76	16.11 м2	ПАРКОМЯСТО 87	16.11 м2	ПАРКОМЯСТО 98	17.25 м2	ПАРКОМЯСТО 109	16.86 м2
ПАРКОМЯСТО 66	21.25 м2	ПАРКОМЯСТО 77	16.11 м2	ПАРКОМЯСТО 88	16.11 м2	ПАРКОМЯСТО 99	15.47 м2	ПАРКОМЯСТО 110	16.62 м2
ПАРКОМЯСТО 67	17.84 м2	ПАРКОМЯСТО 78	21.97 м2	ПАРКОМЯСТО 89	16.11 м2	ПАРКОМЯСТО 100	14.05 м2	ПАРКОМЯСТО 111	14.15 м2
								ПАРКОМЯСТО 112	15.86 м2