
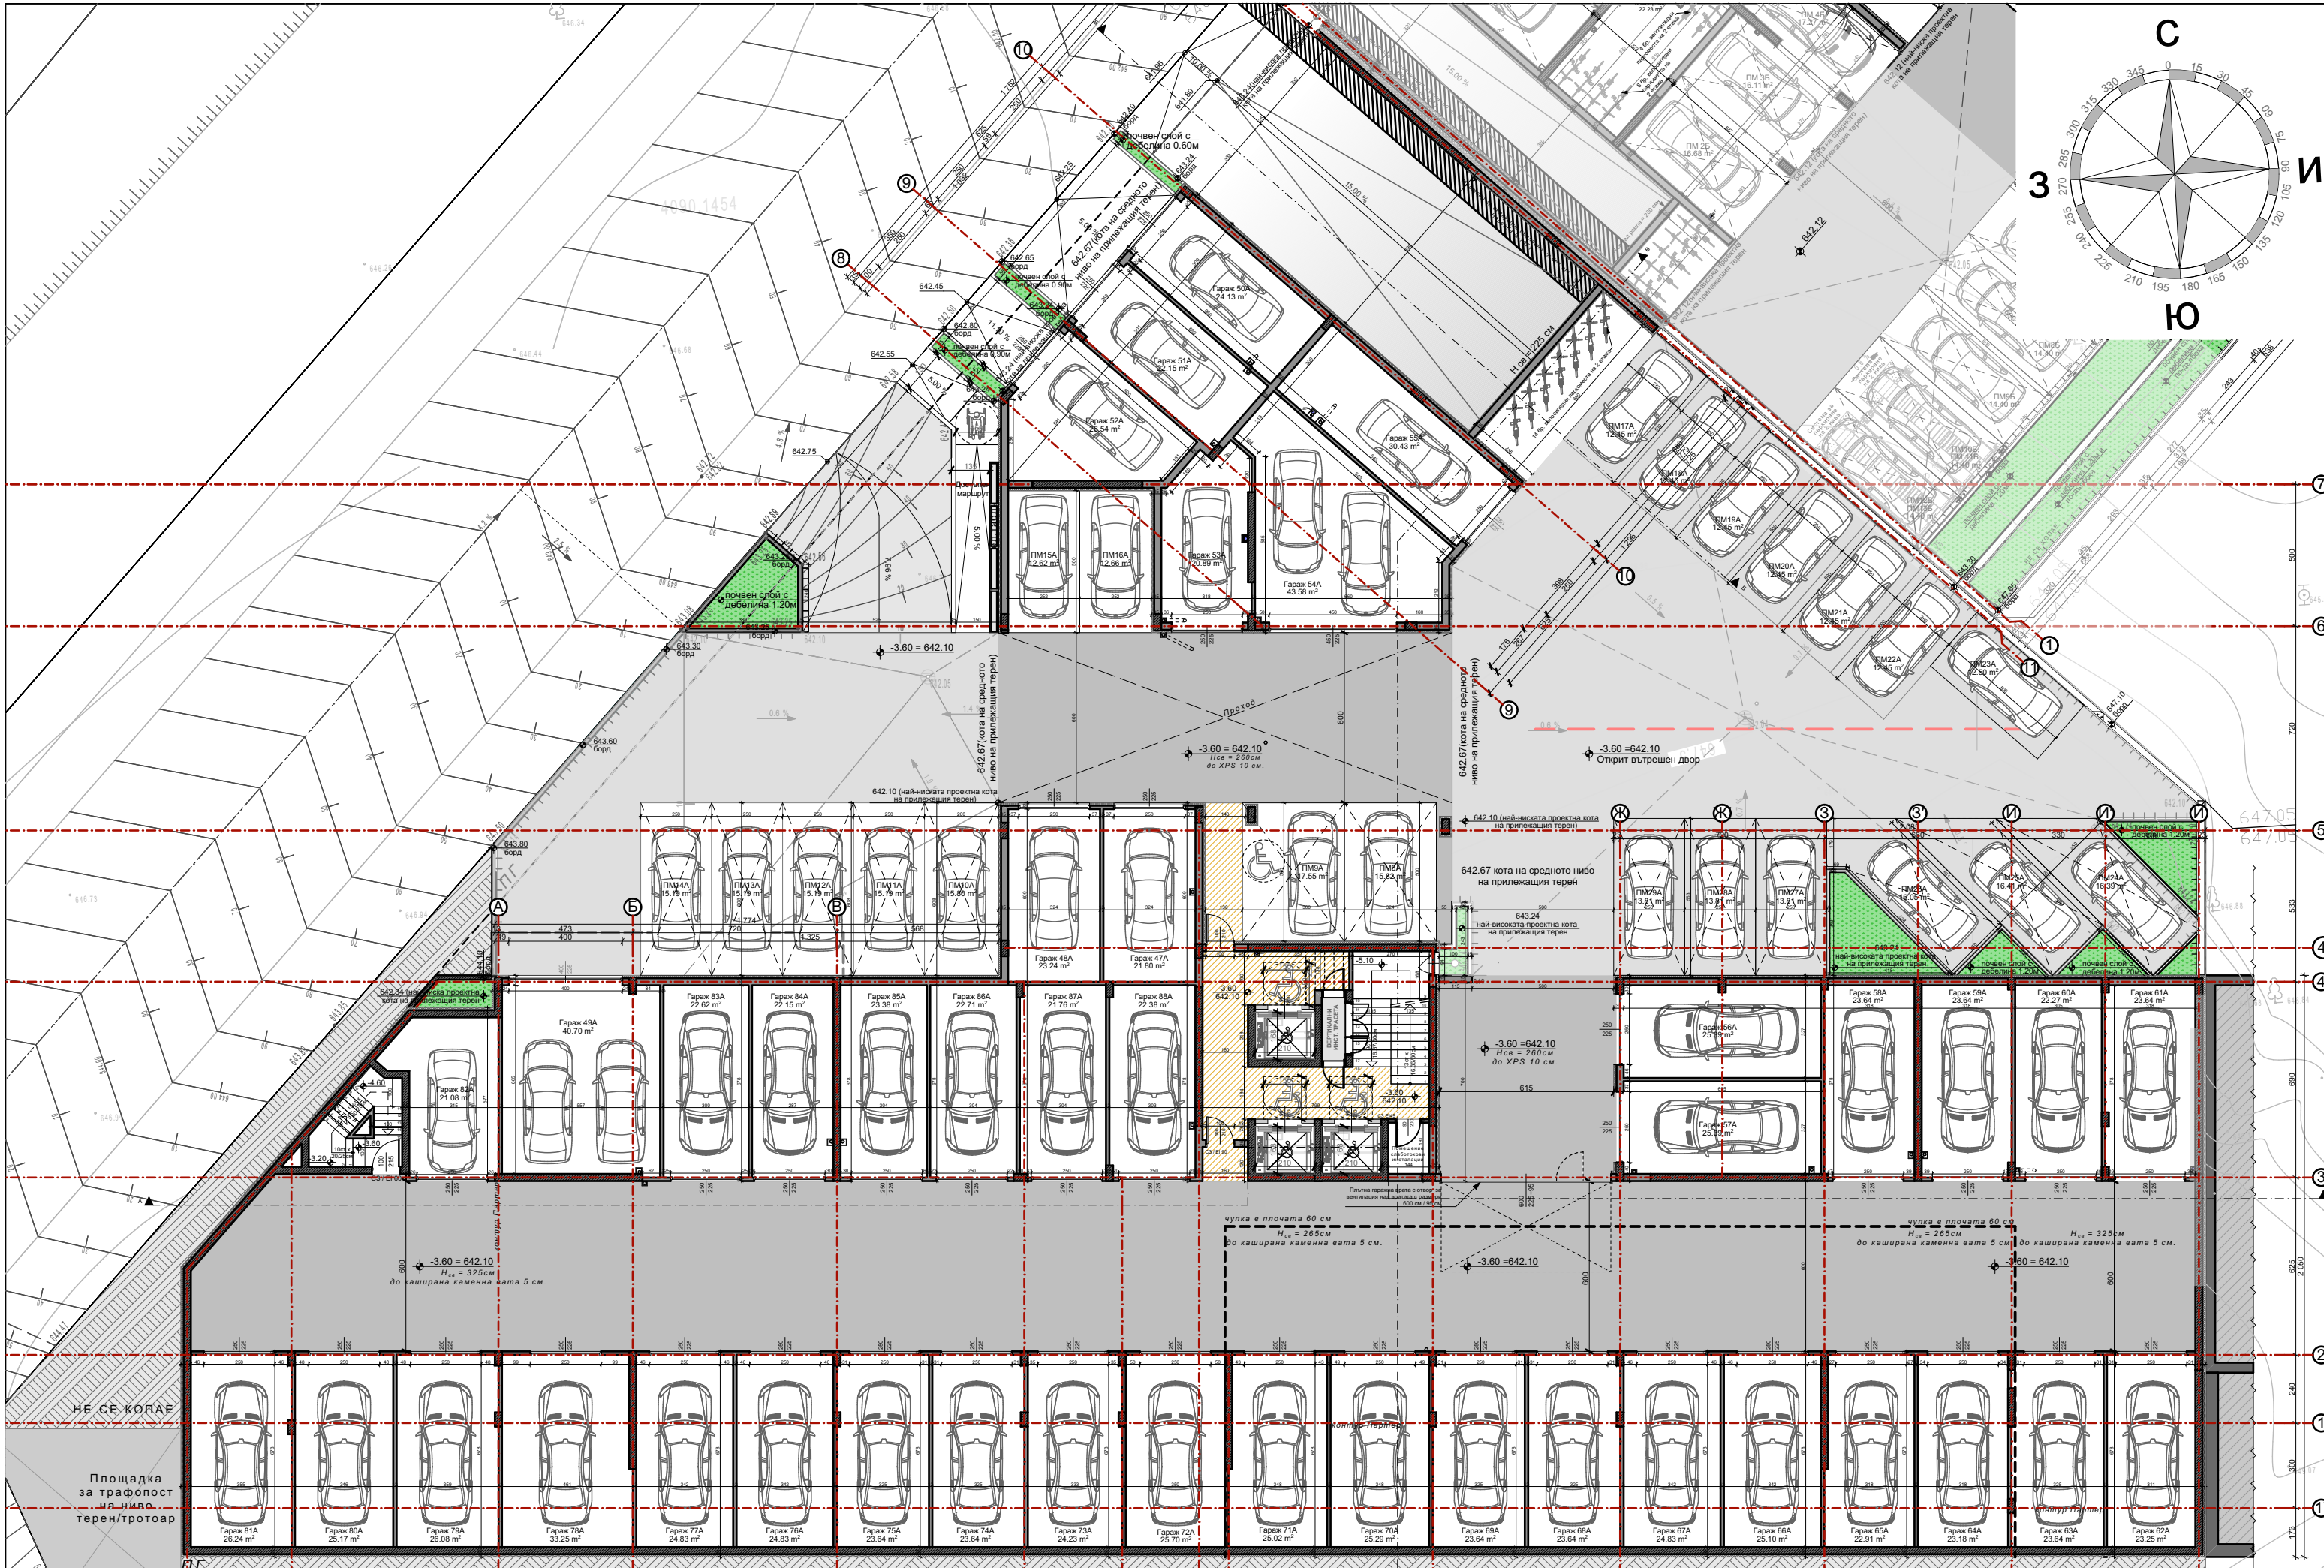


НЕ СЕ КОПАЕ

УПИ XI, Подземен Етаж 2 К -6.60 М 1:200



645.83

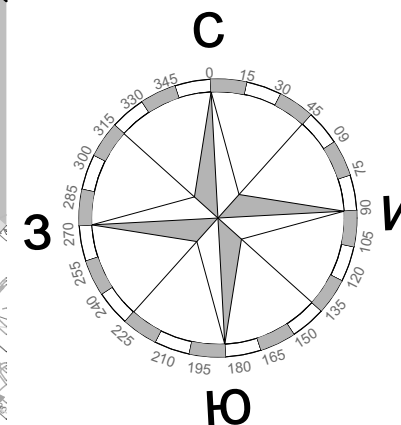

НЕ СЕ КОПАЕ
Площадка за трафикот на ниво терен/тротоар



УПИ XI, Подземен Етаж 1 К -3.60 М 1:200

645.83

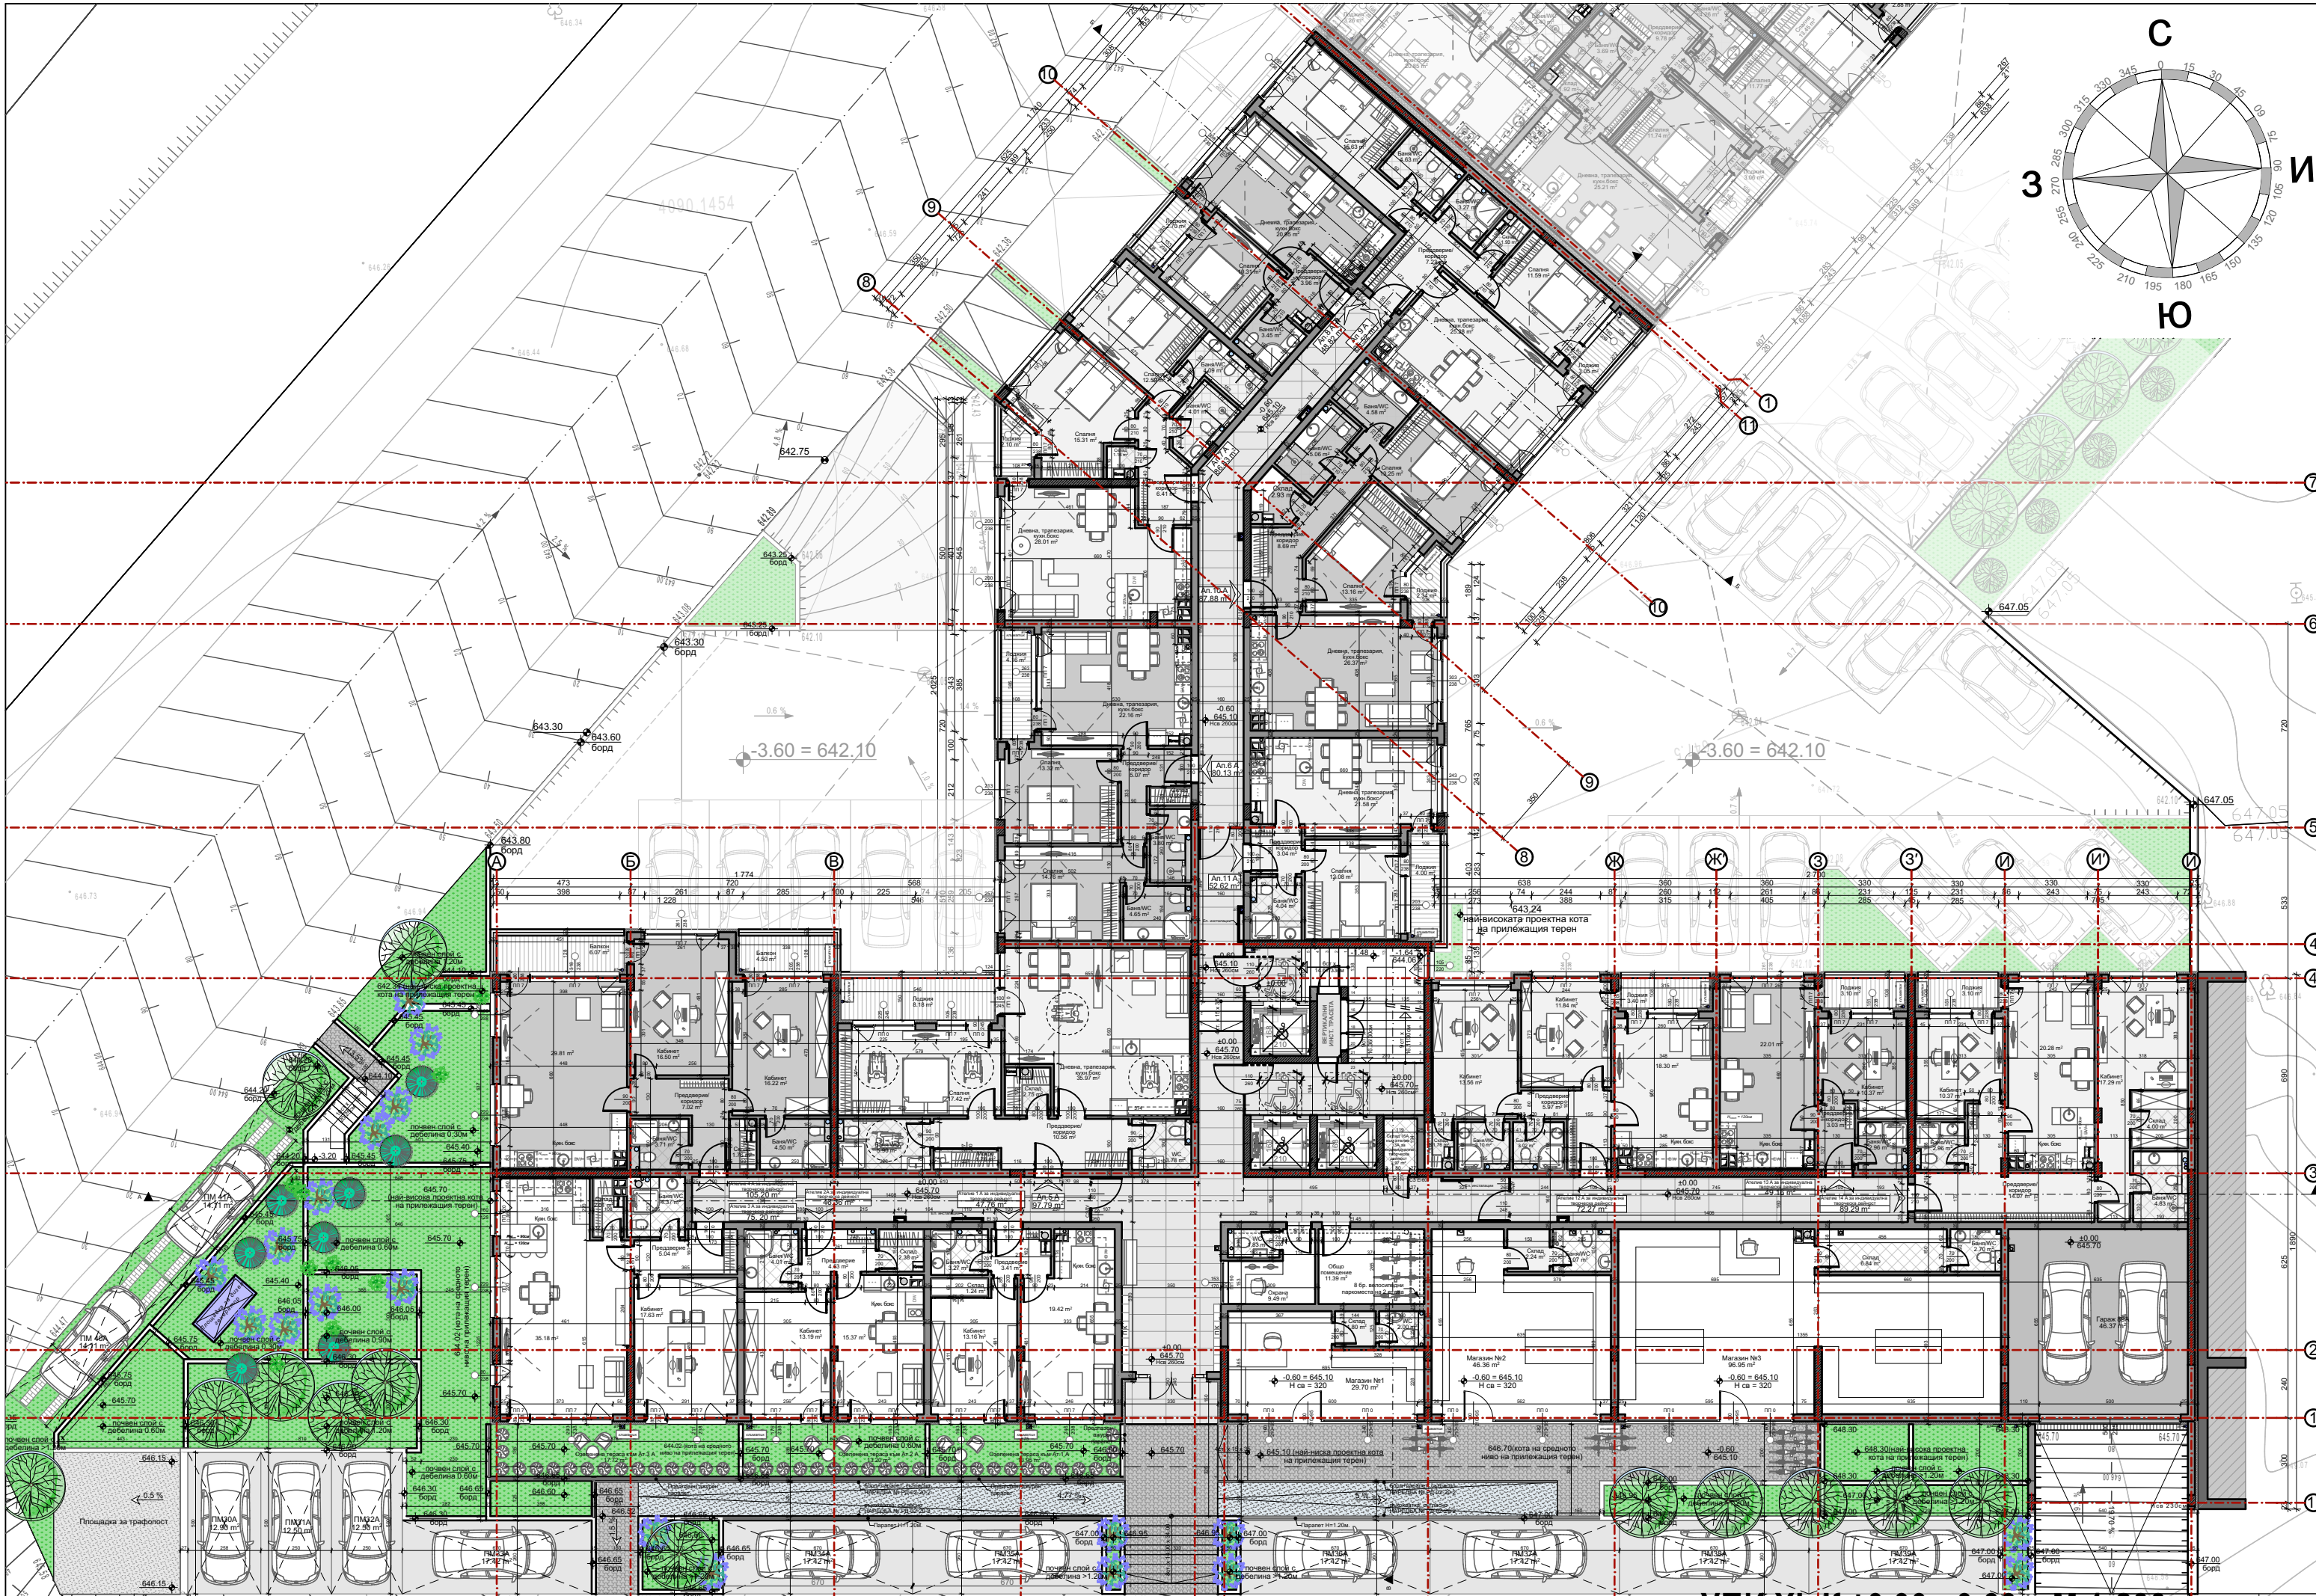
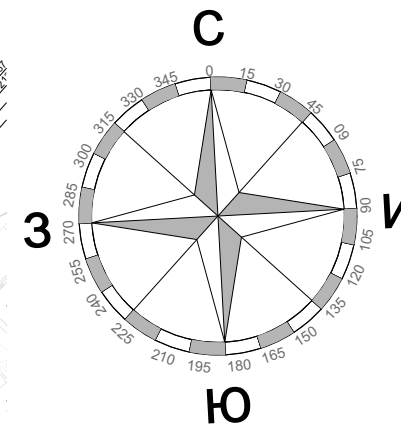


УПИ XI, К ±0.00, -0.60 М 1:200

646.83

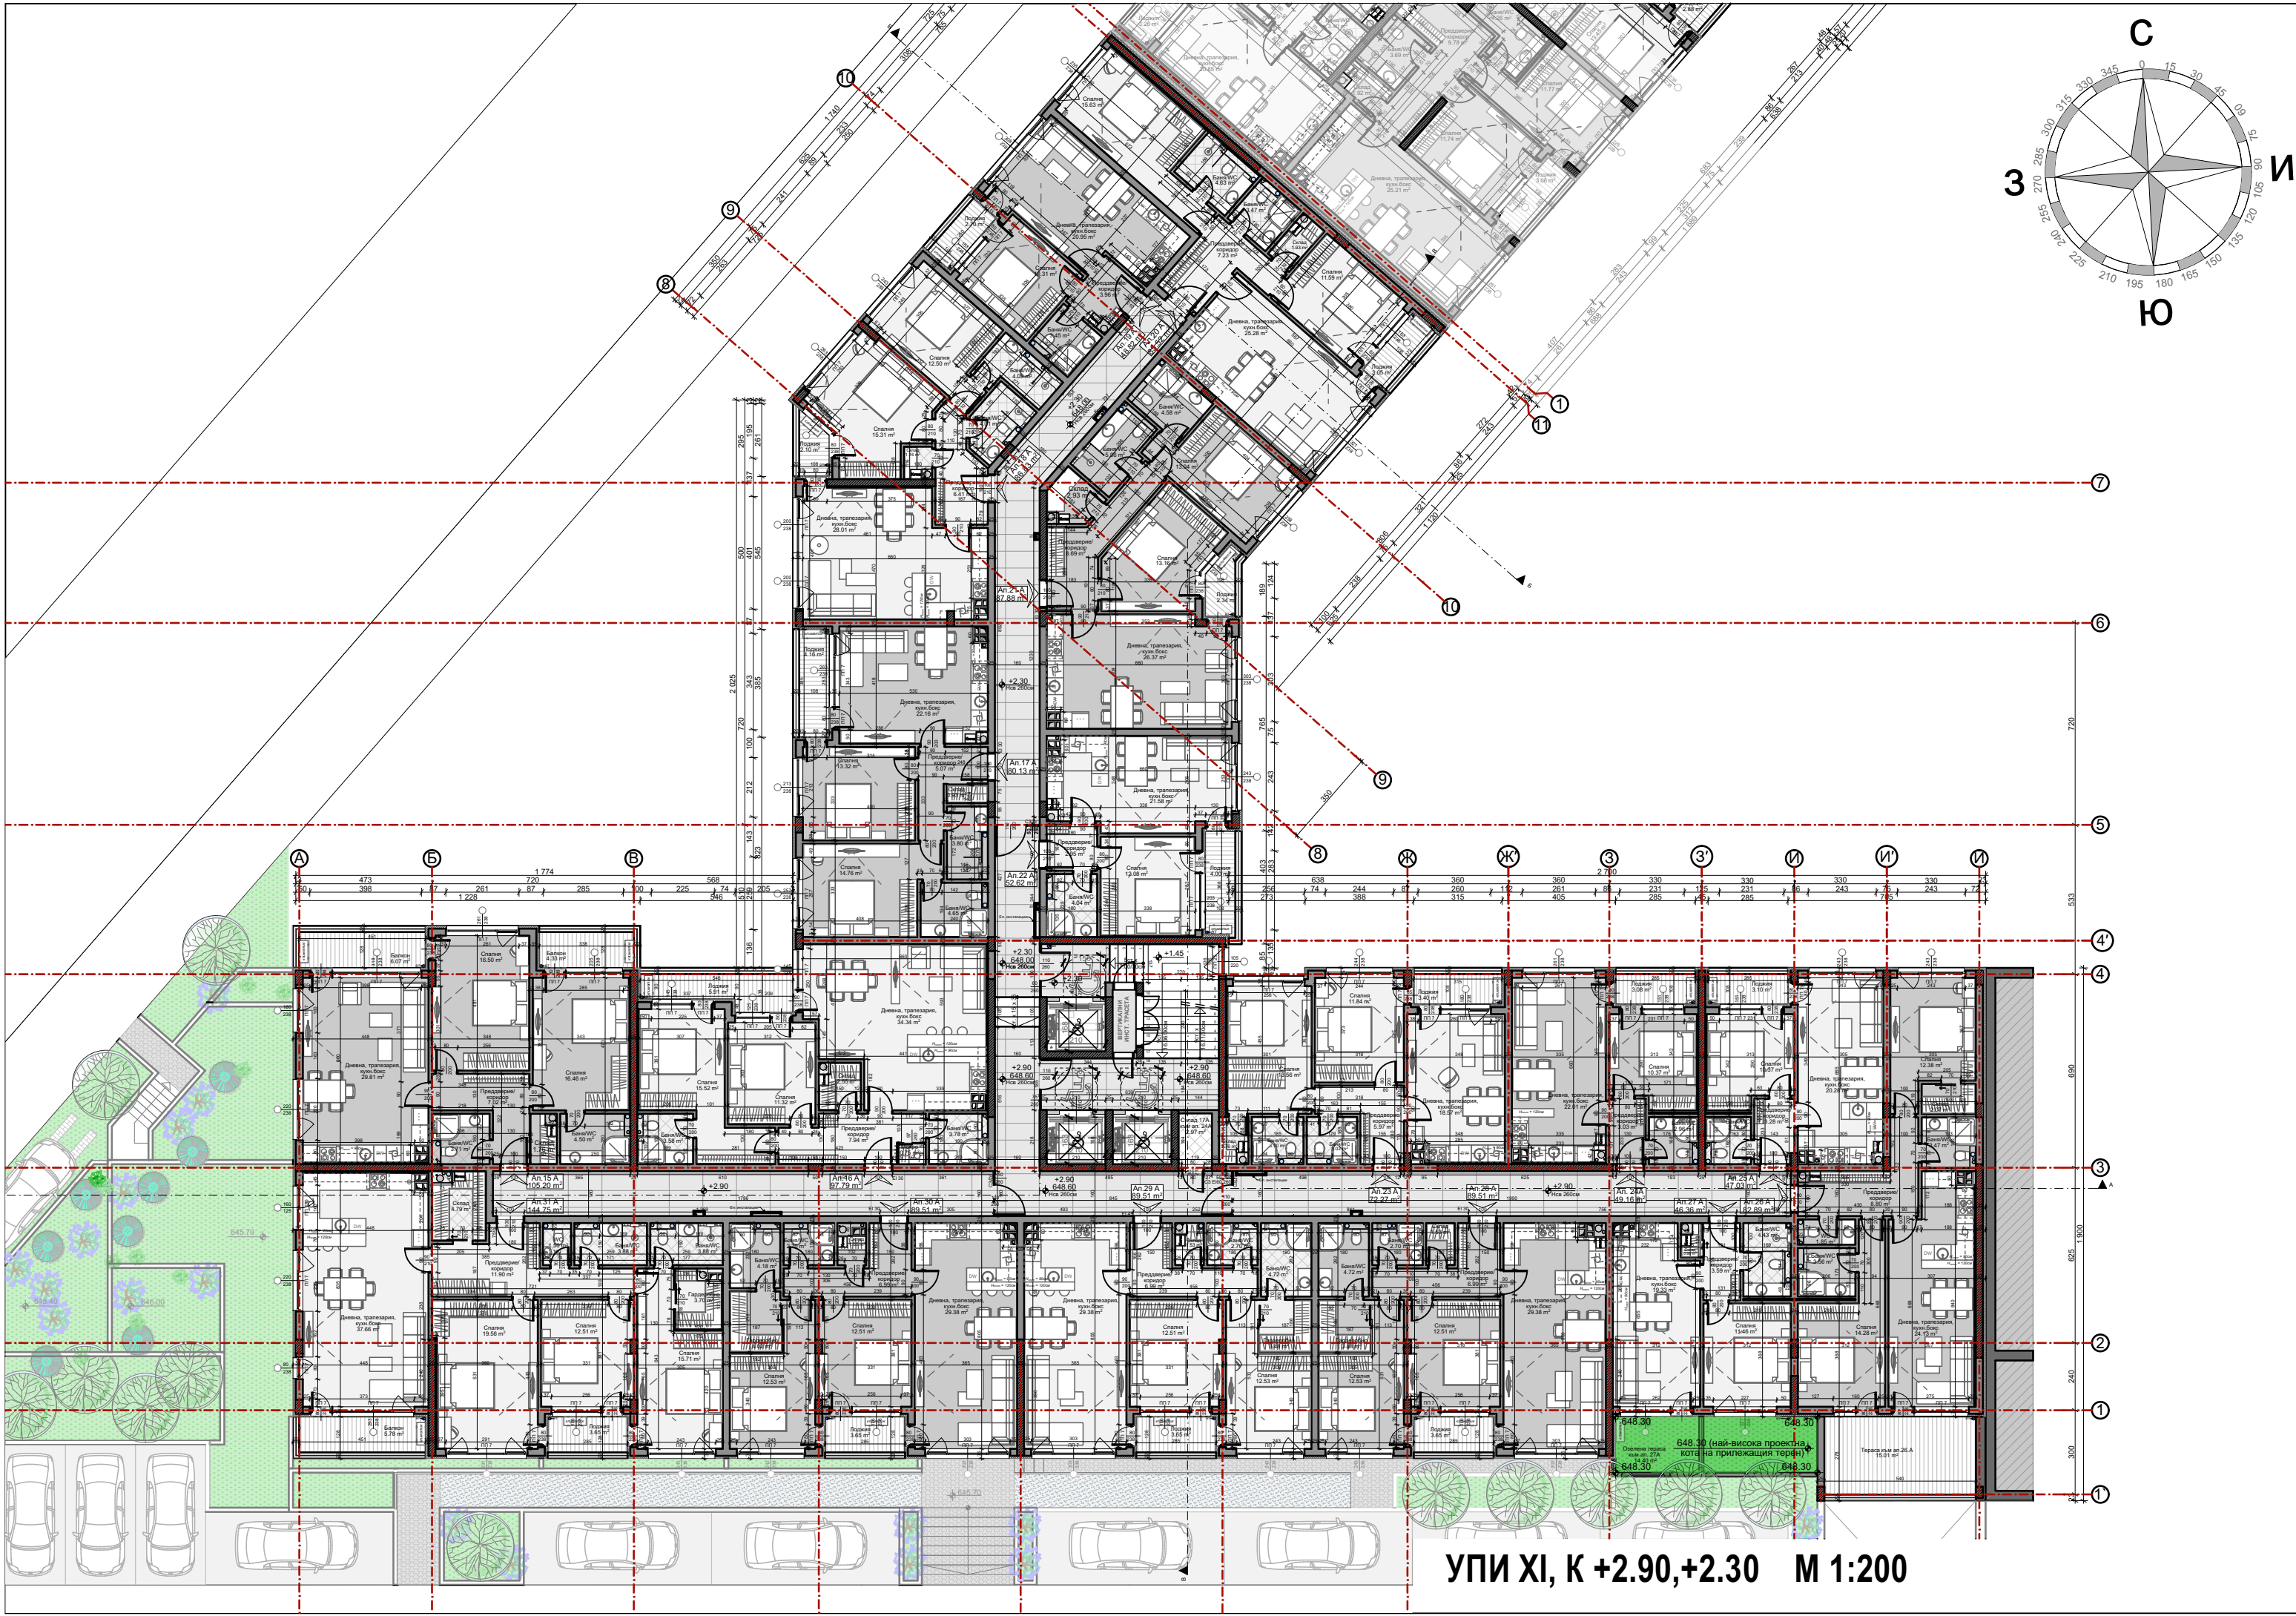
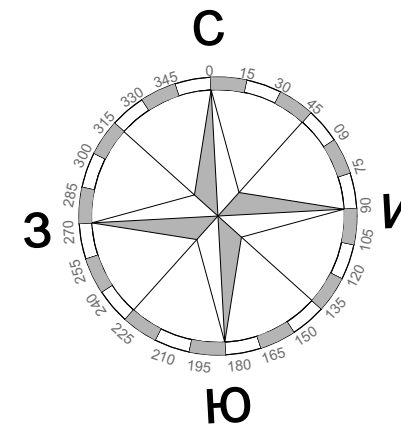


УПИ XI, К +2.90,+2.30 М 1:200

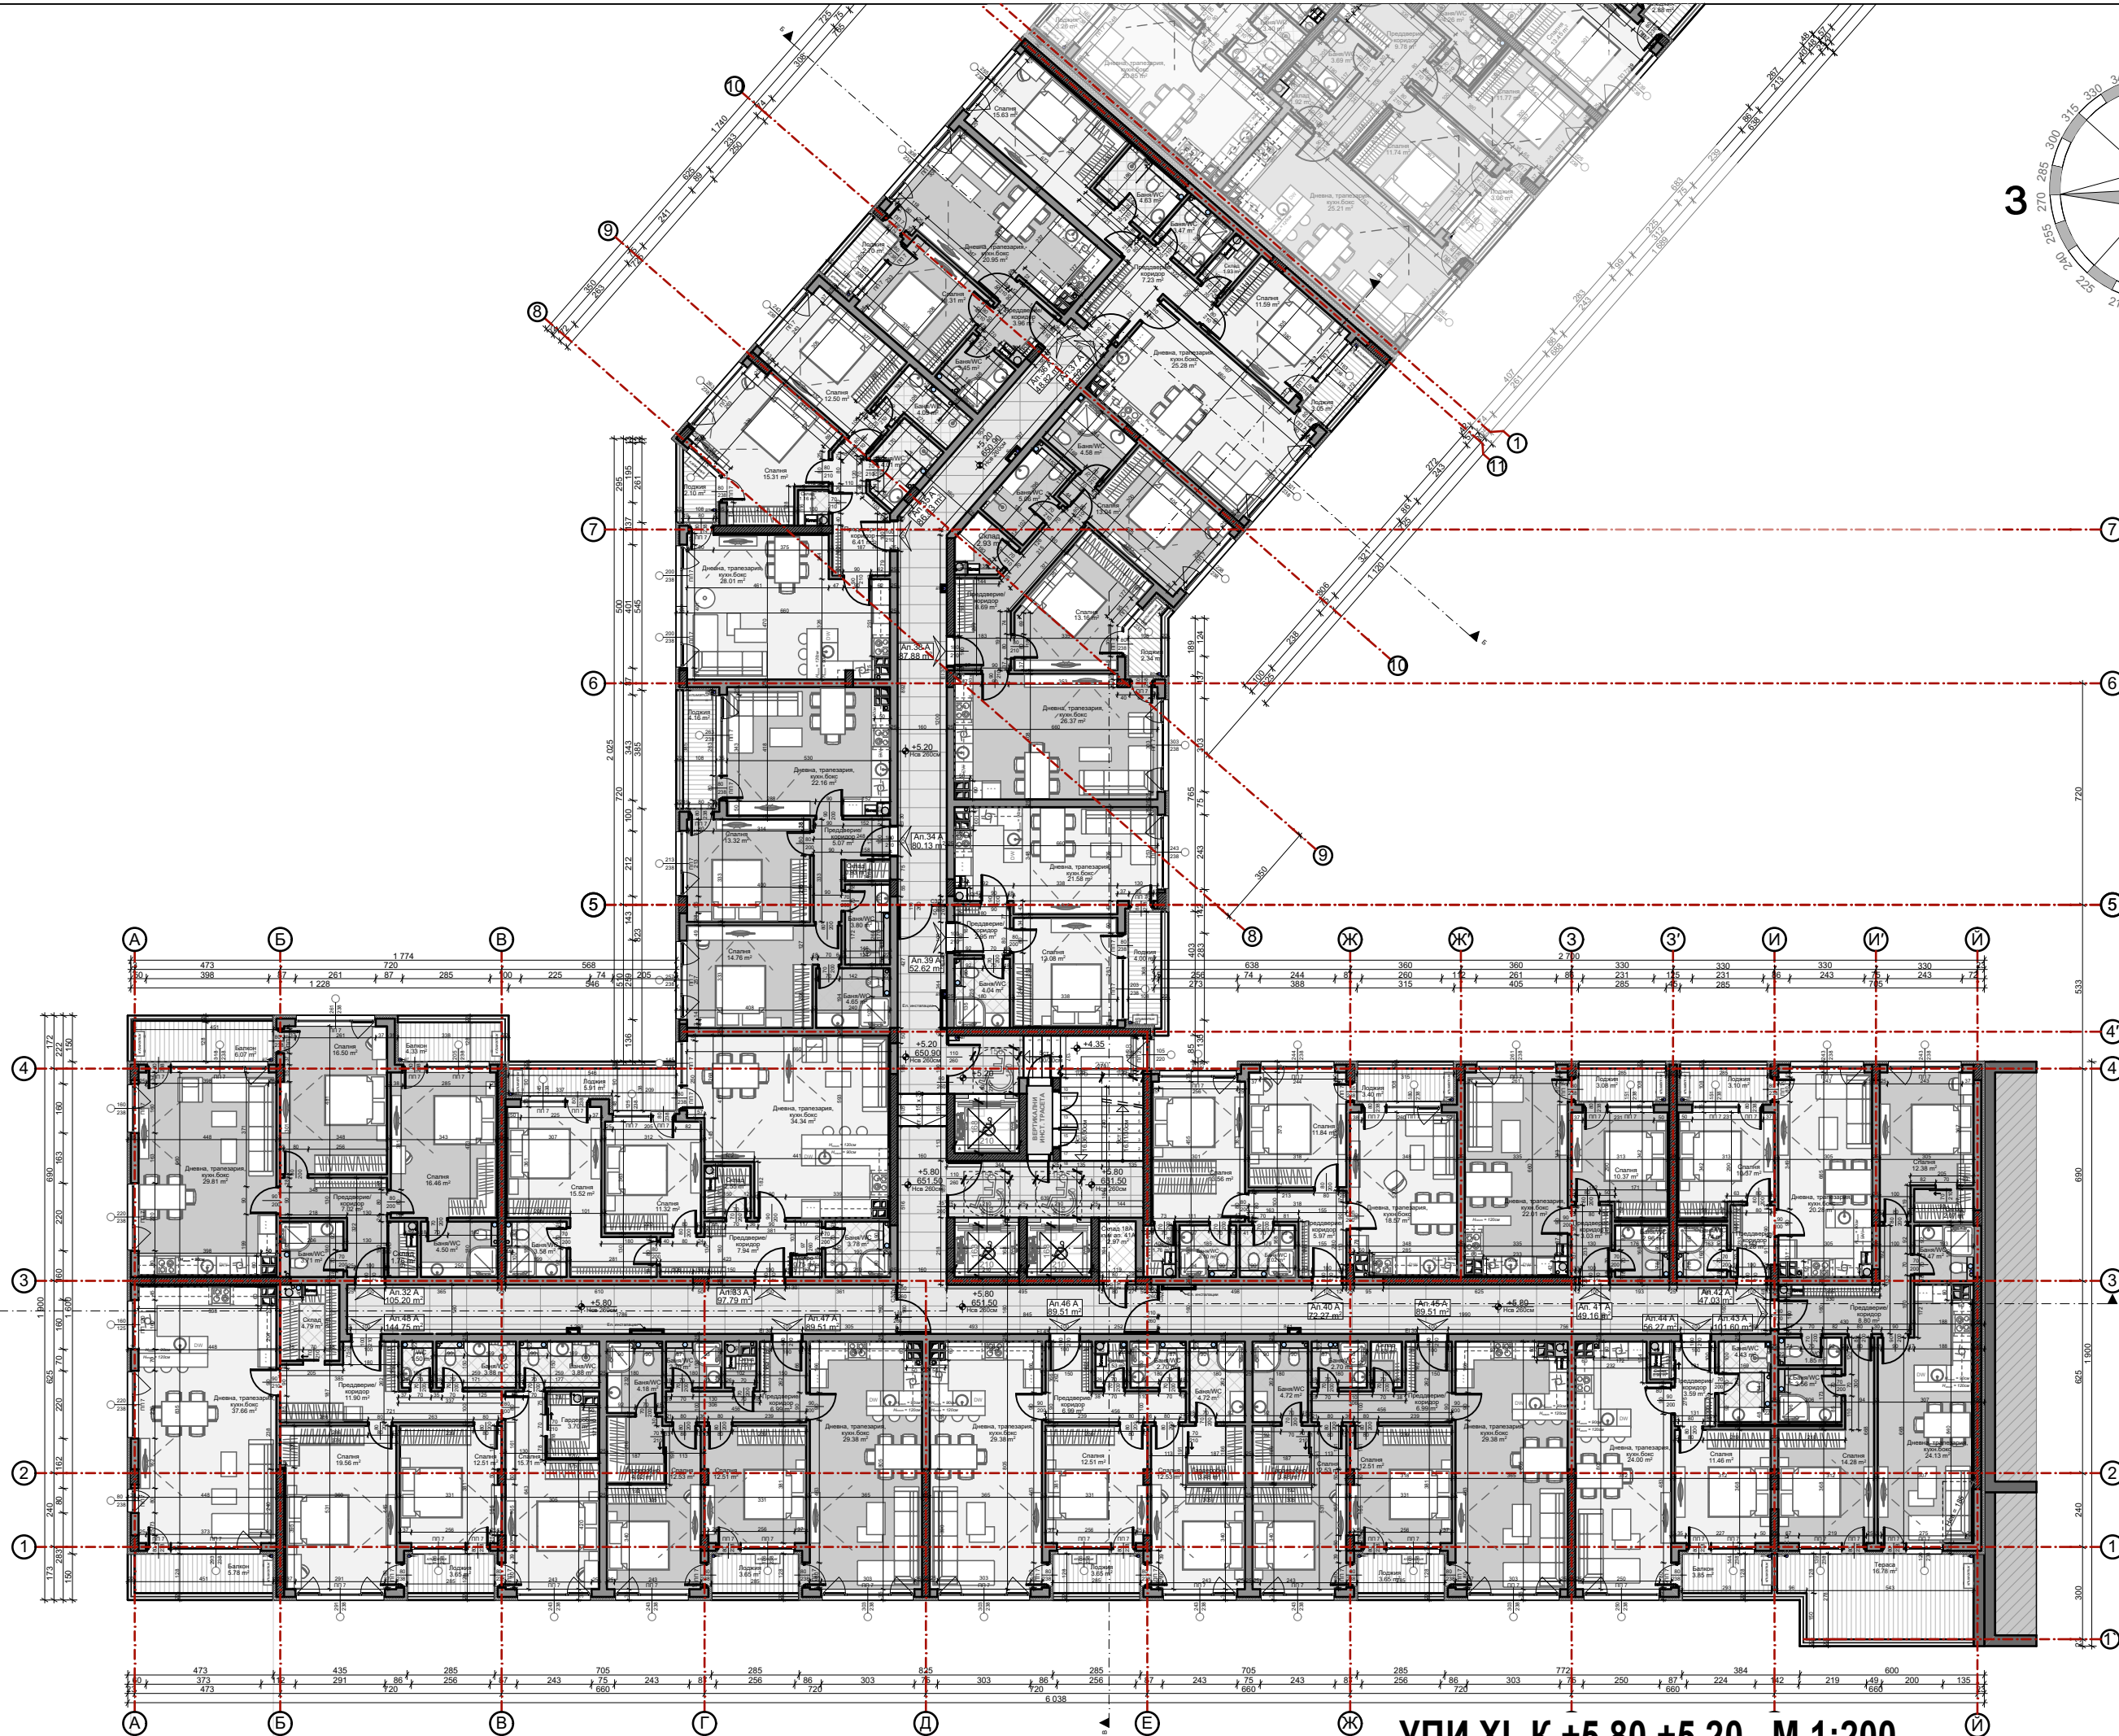
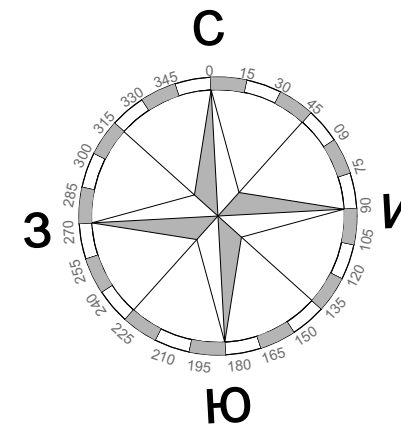


УПН XII.47
УПН XII.48
УПИ XI, К +5.80,+5.20 М 1:200

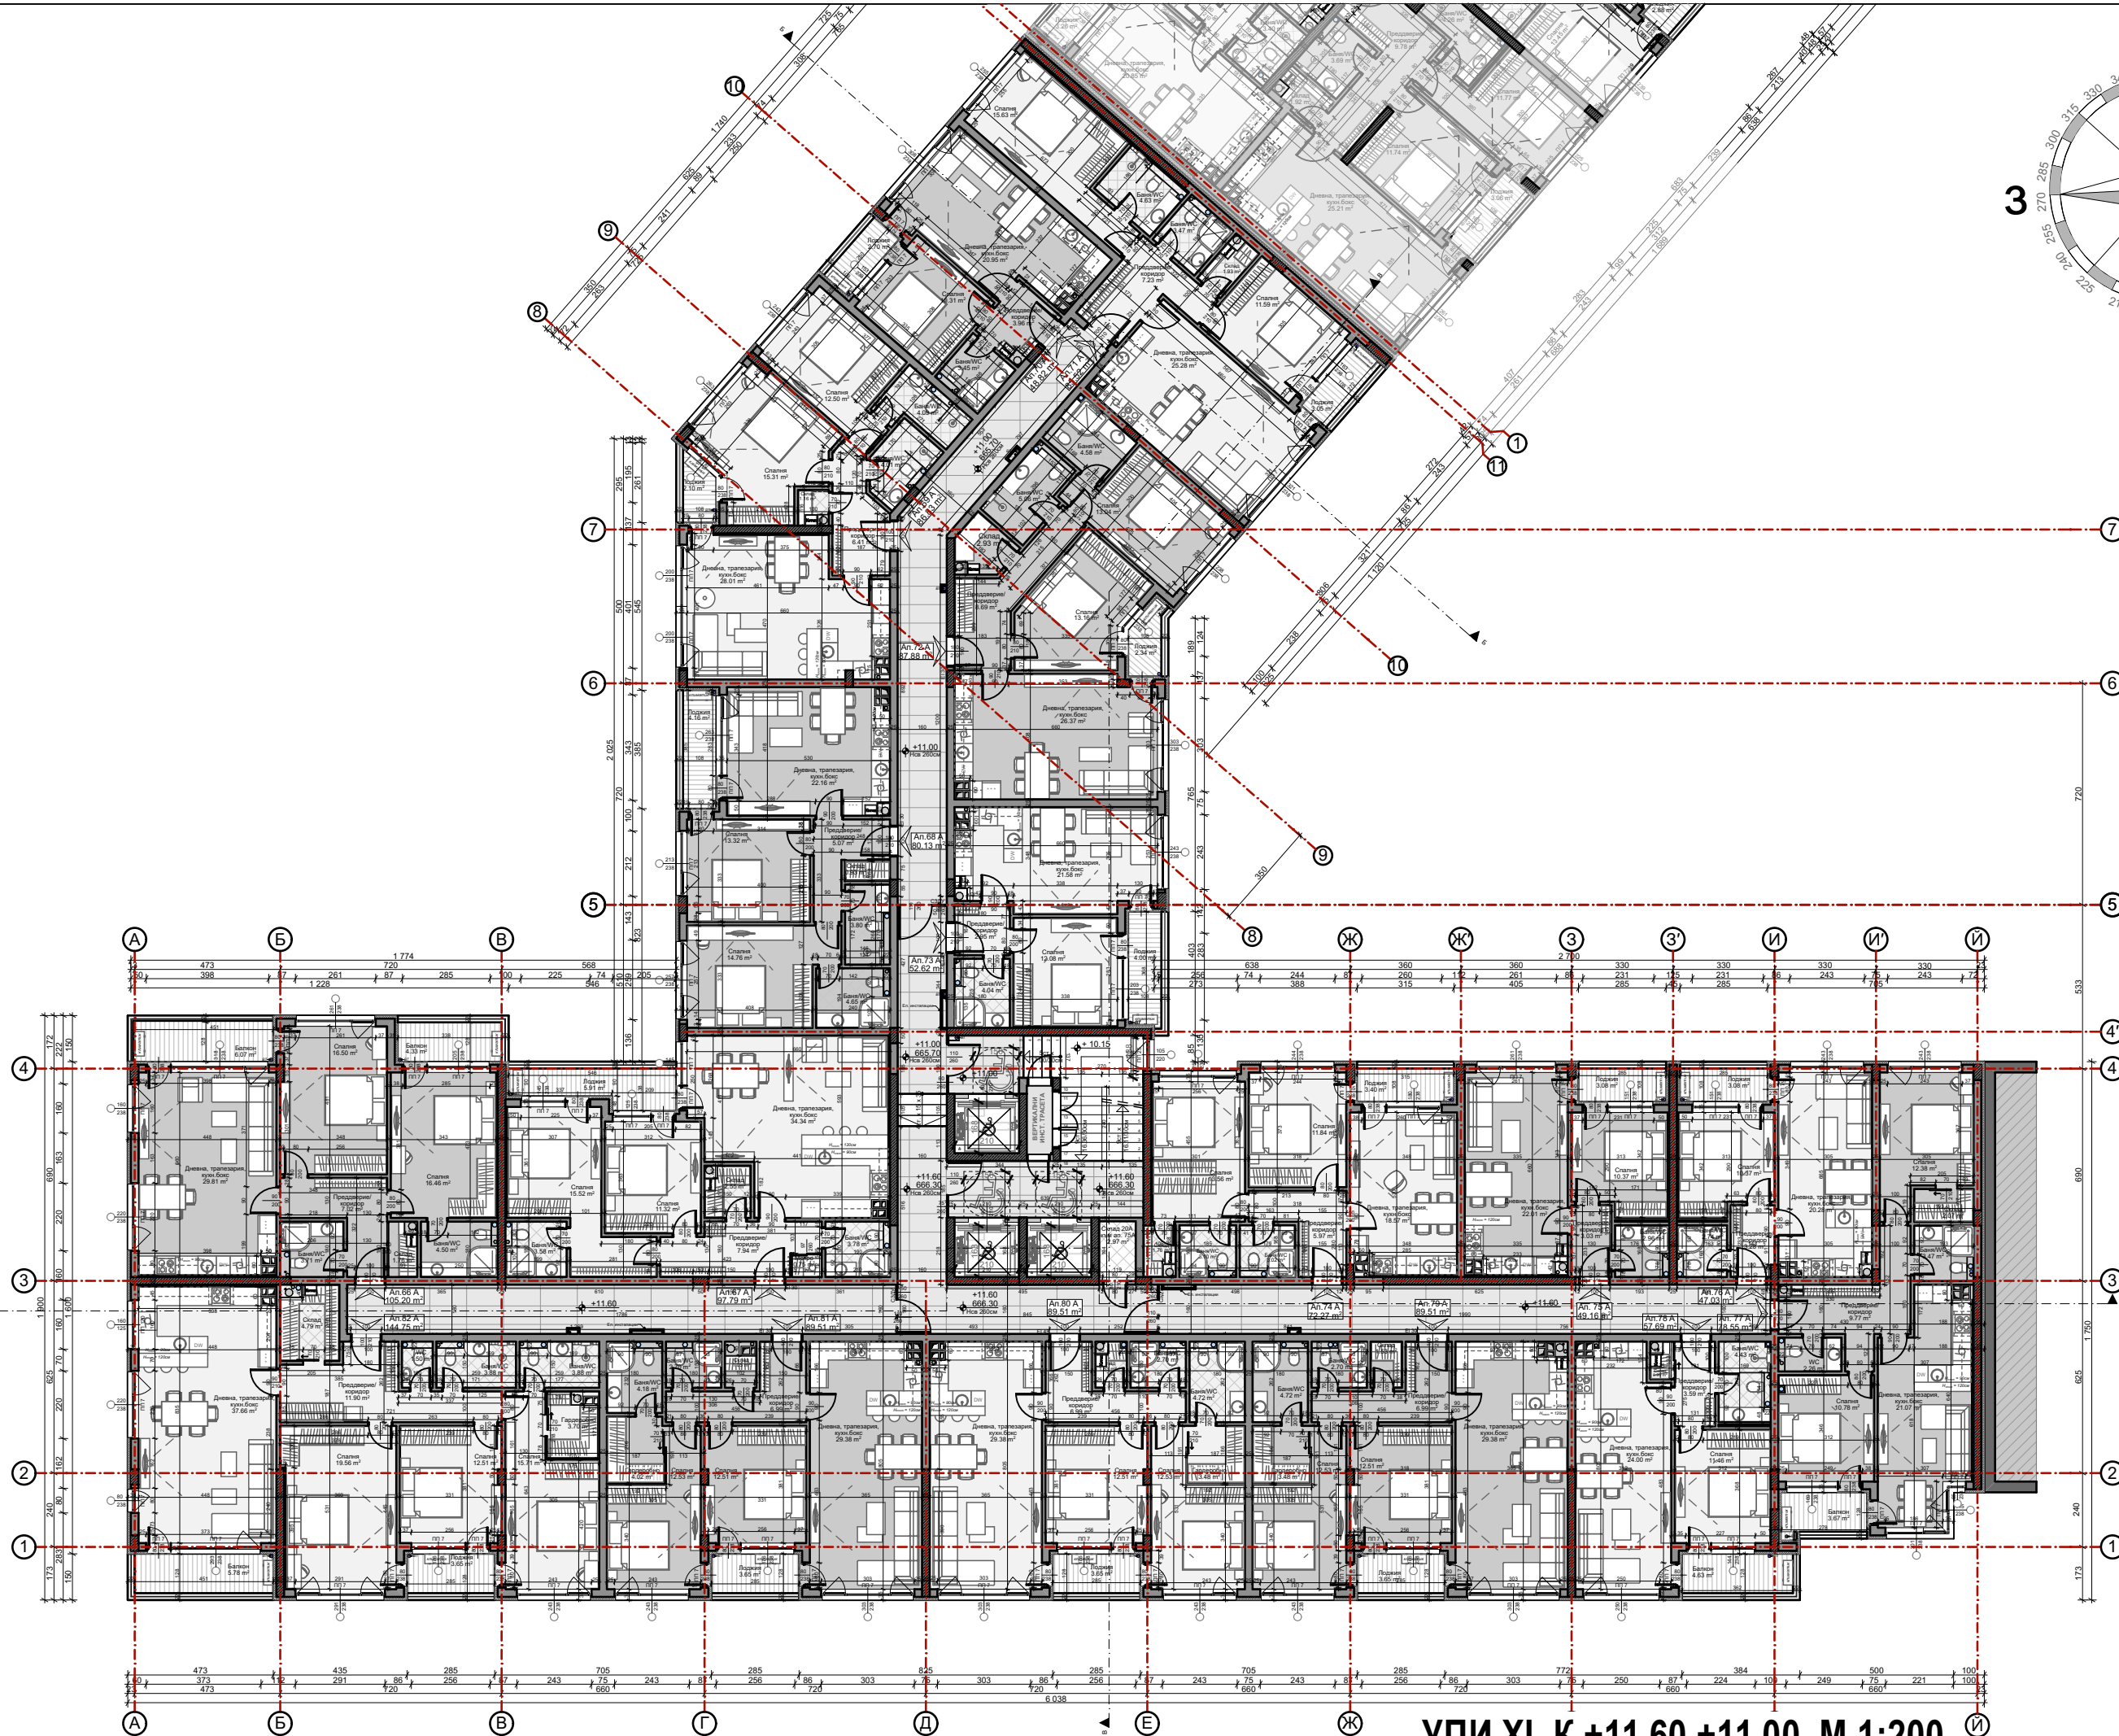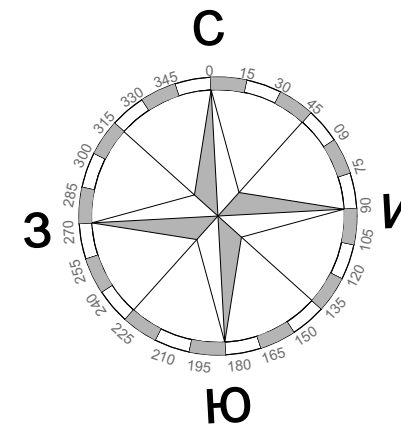



УПИ XI, К +11.60,+11.00 М 1:200

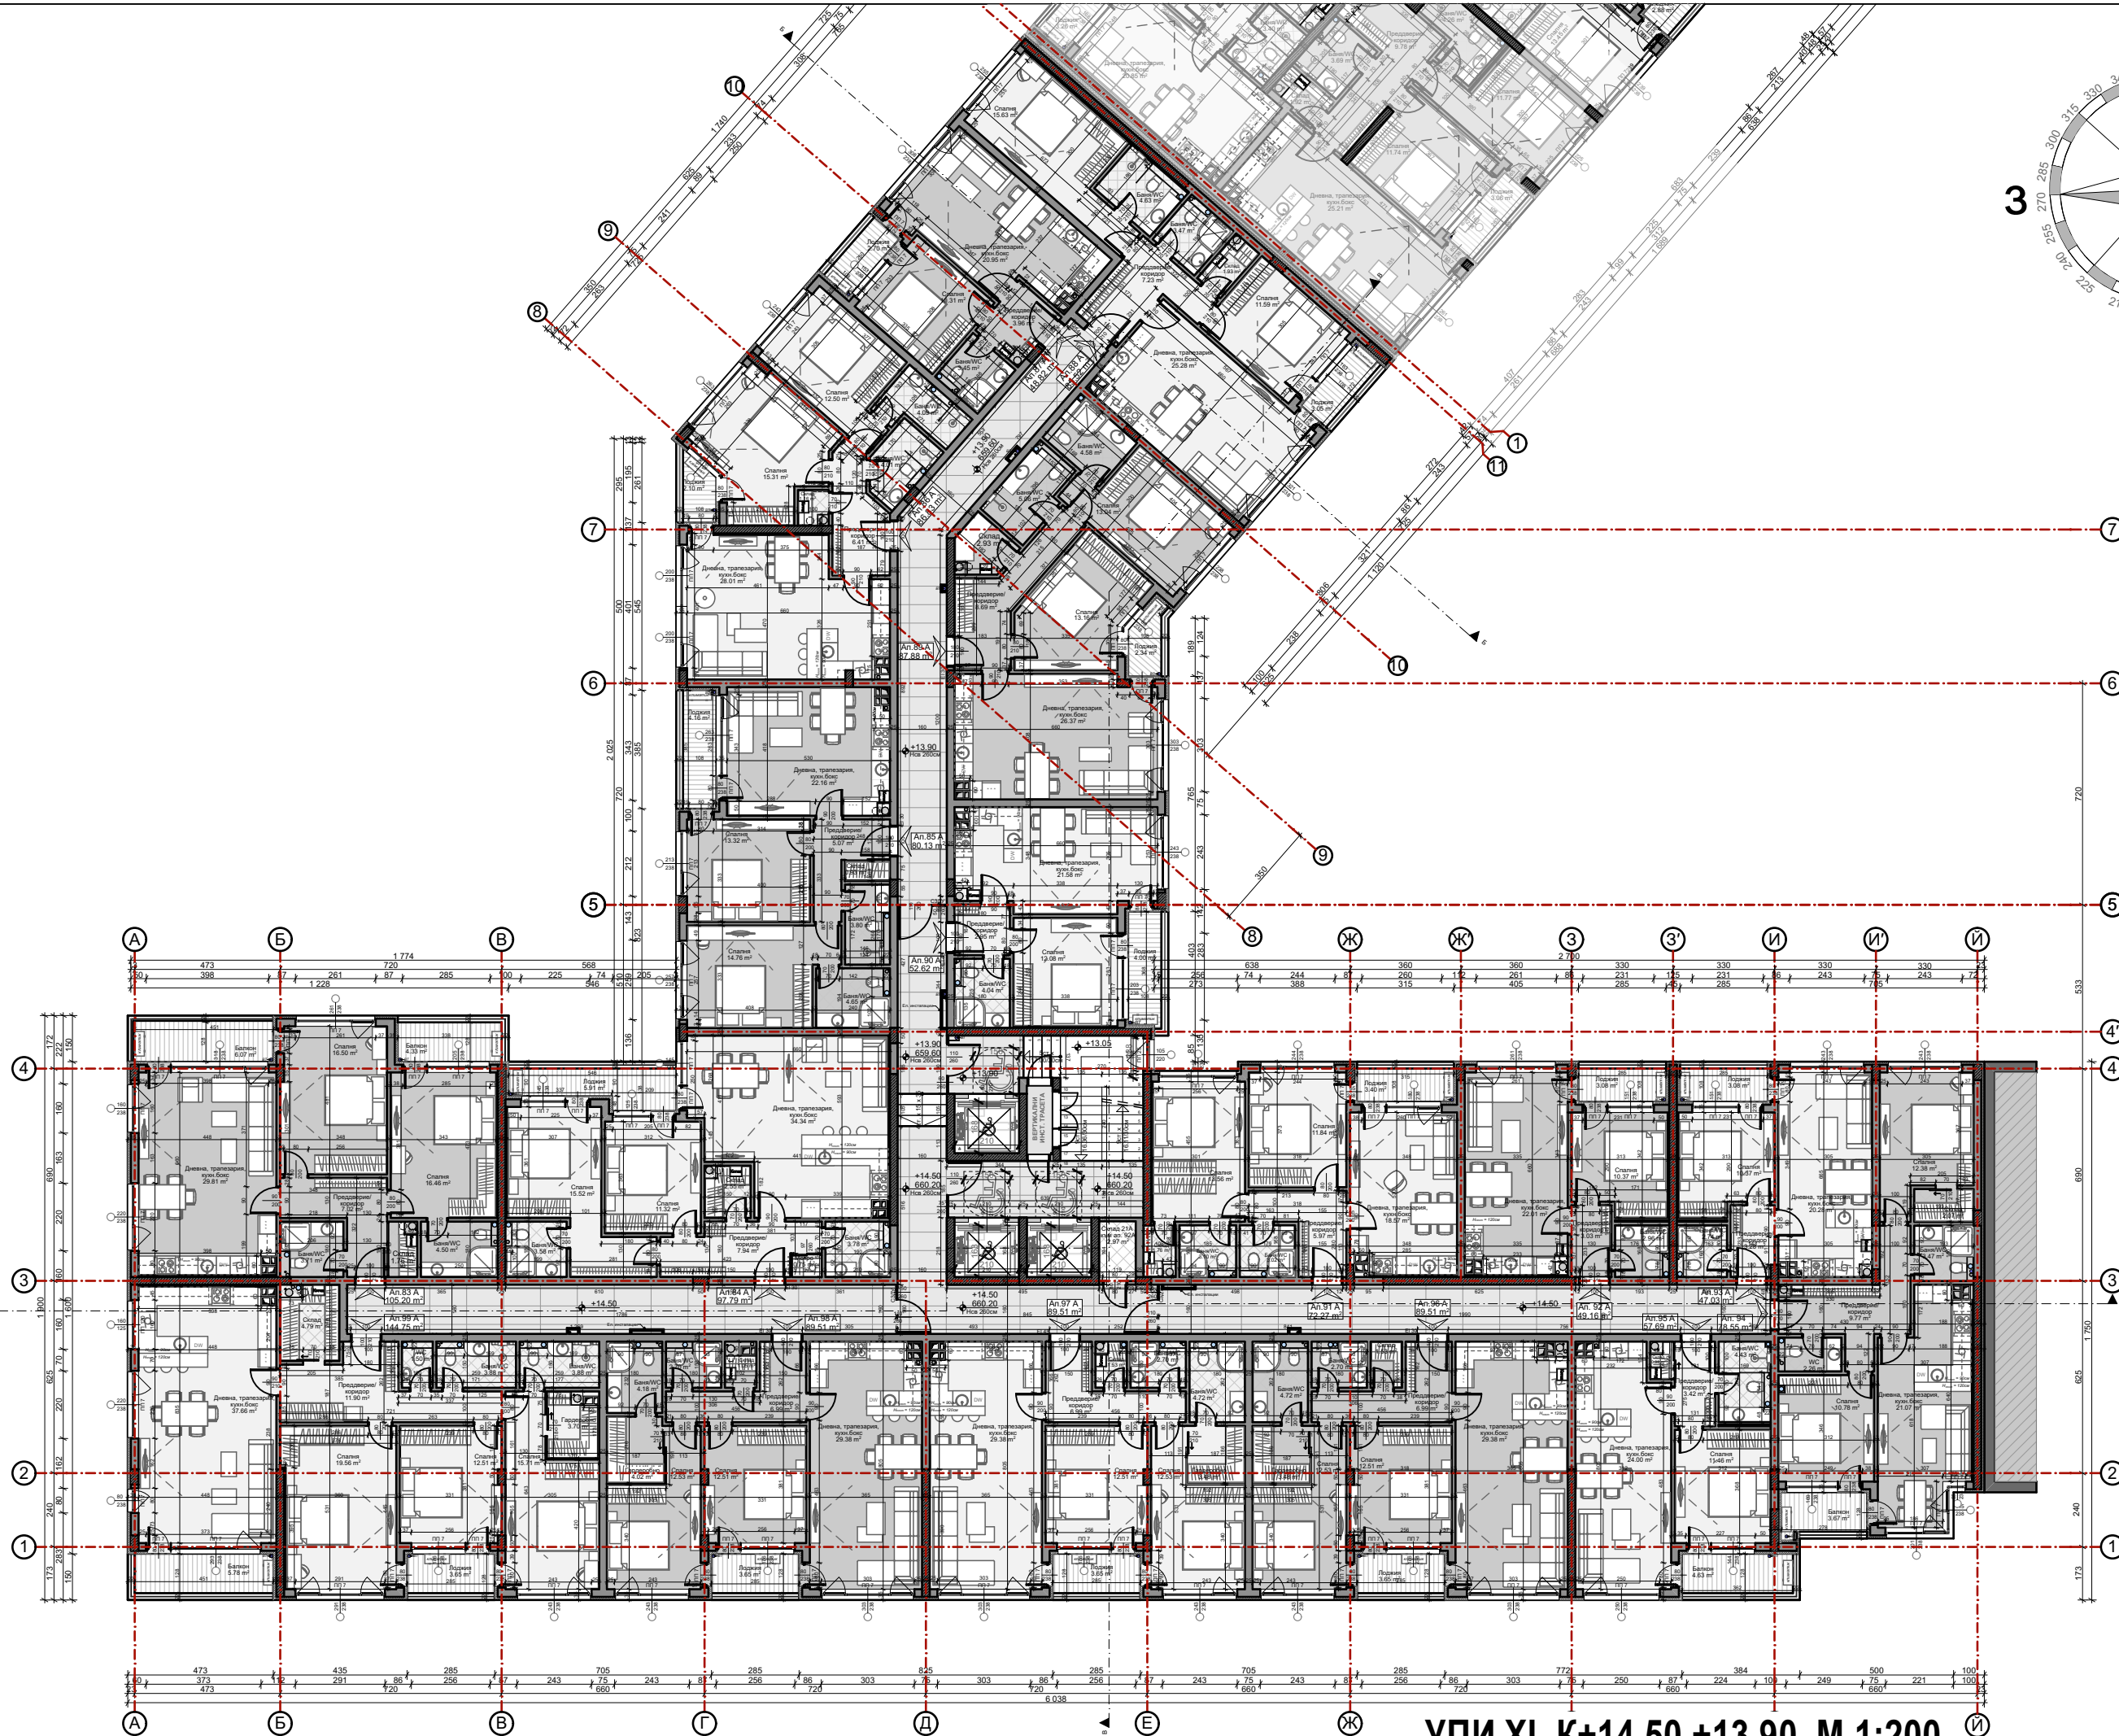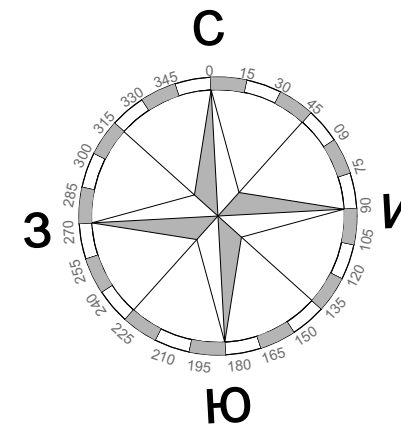



УПИ XI, К+14.50,+13.90 М 1:200

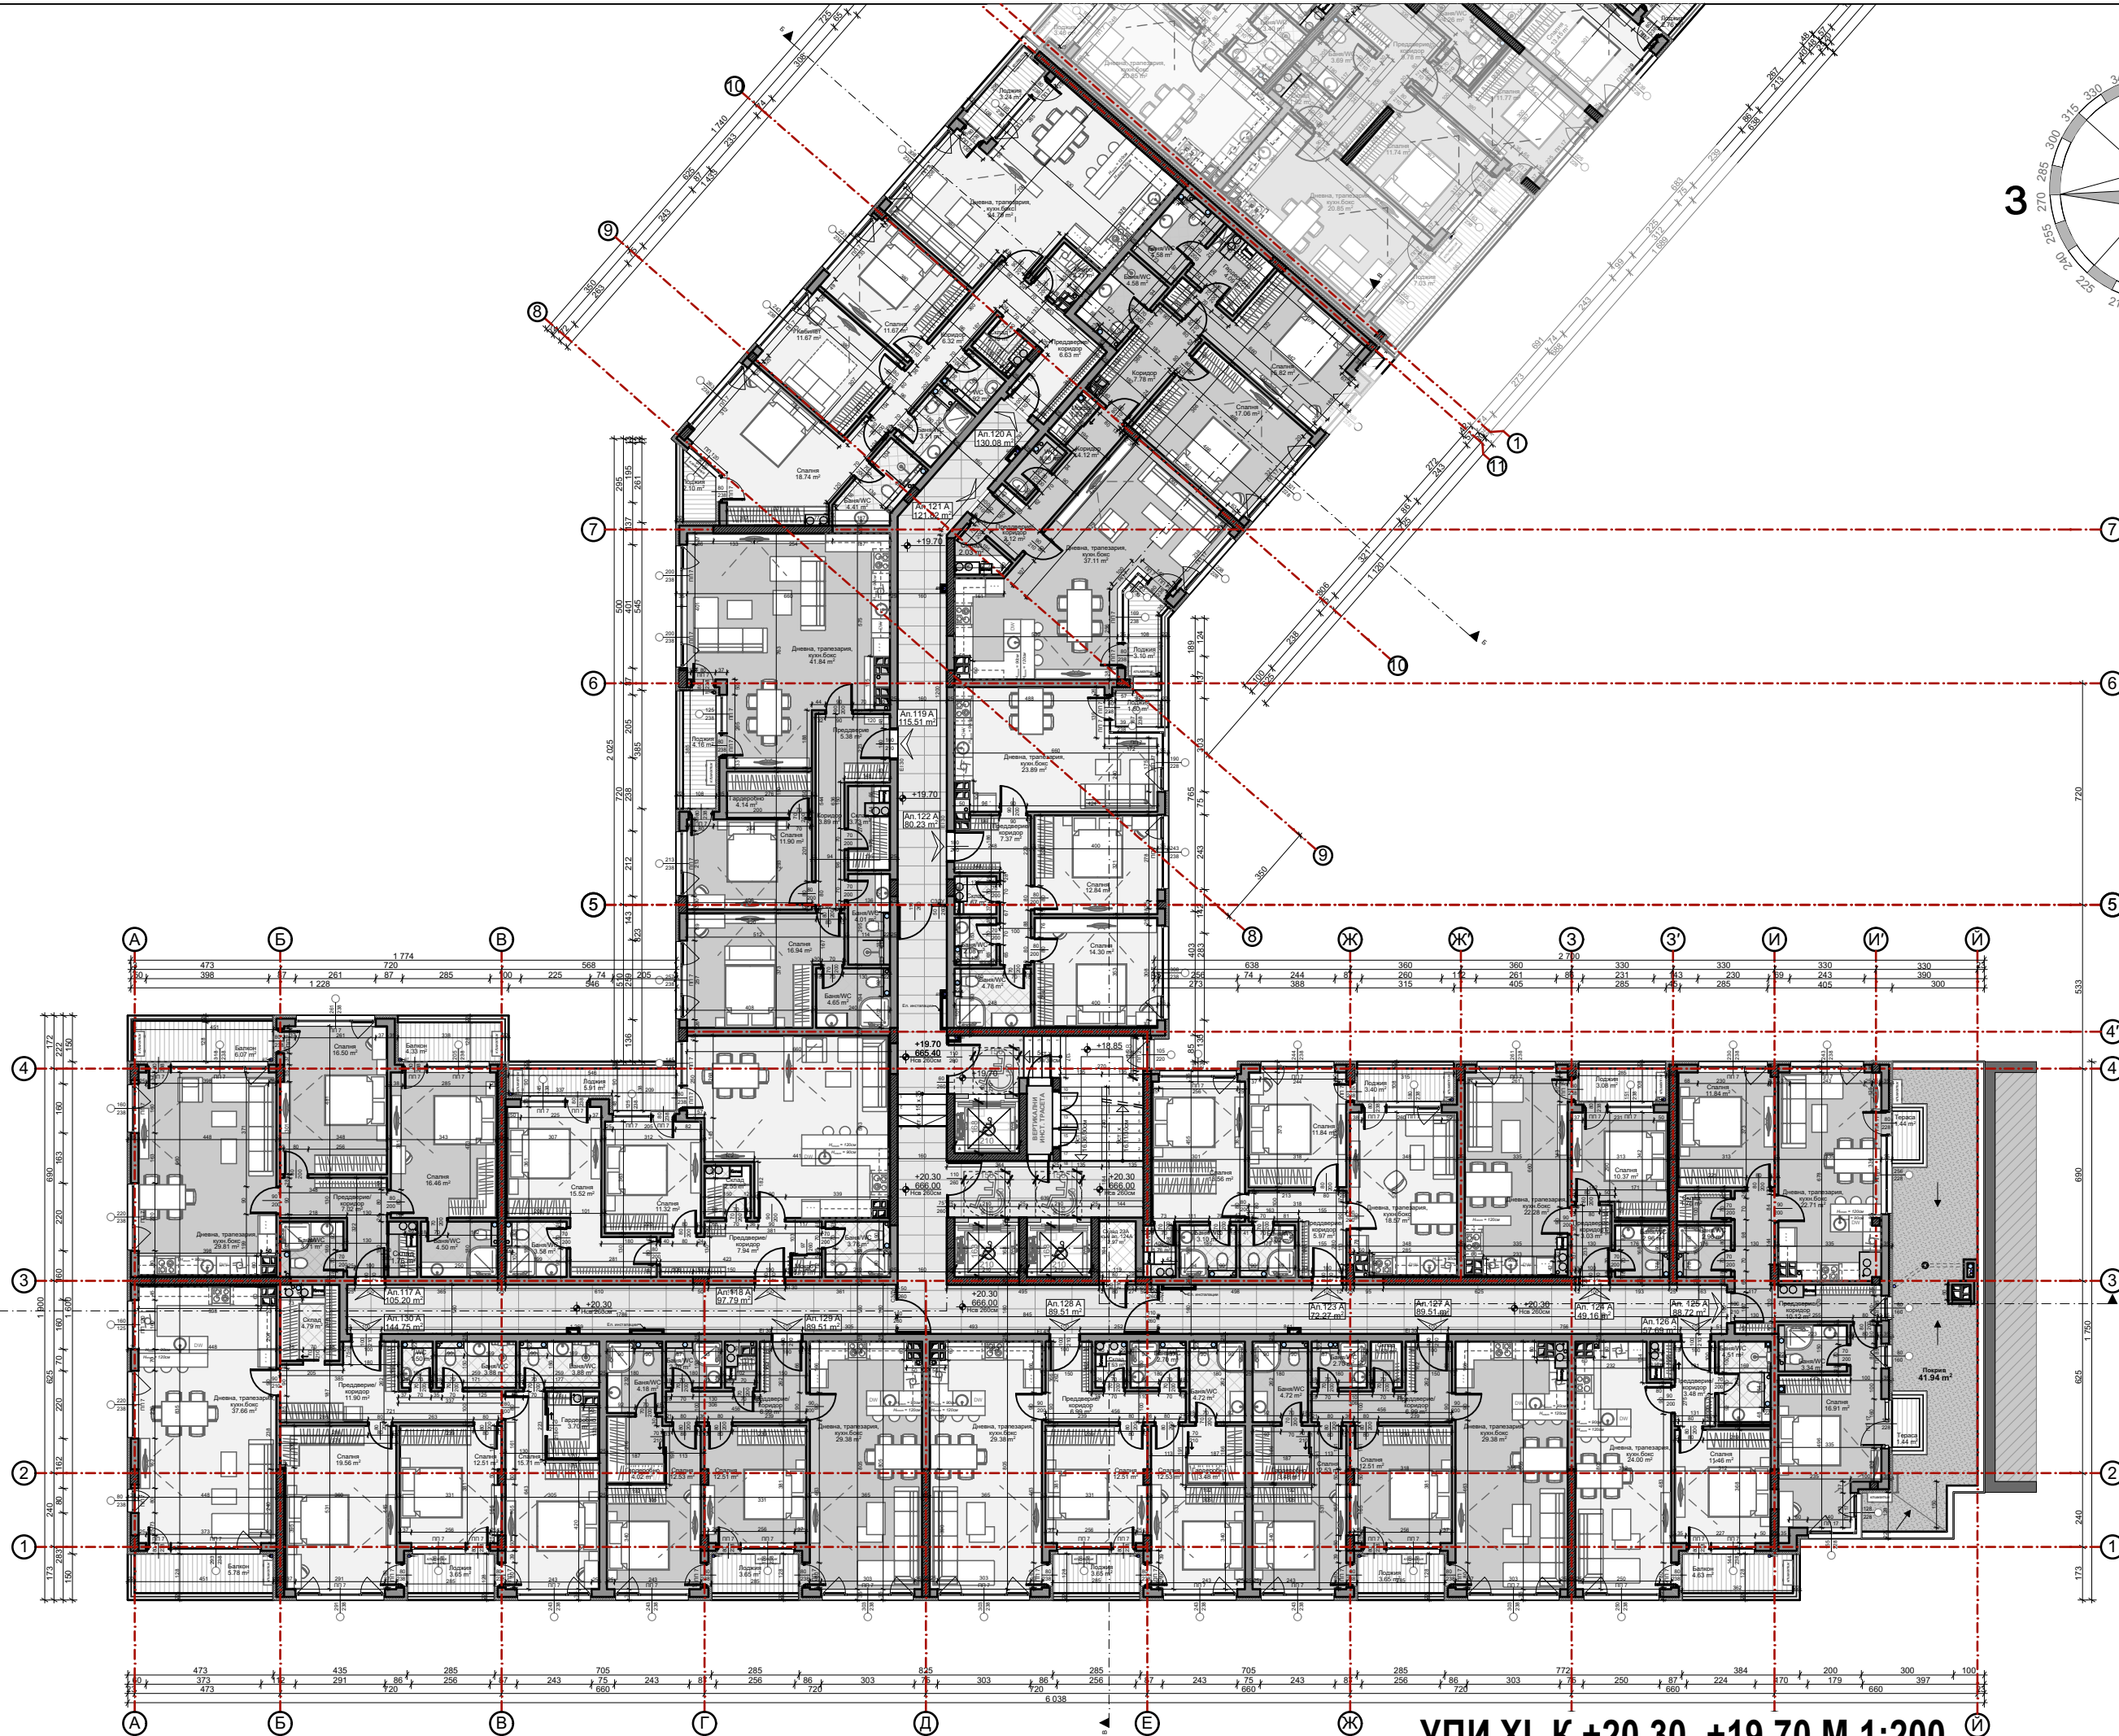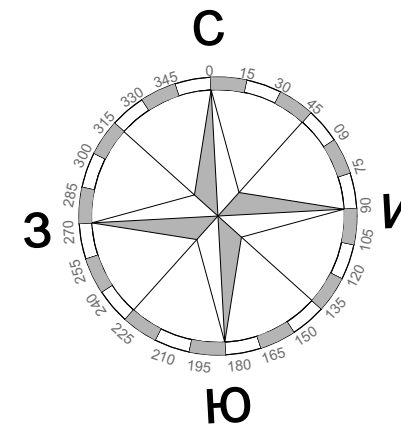



УПИ XI, К +20.30, +19.70 М 1:200

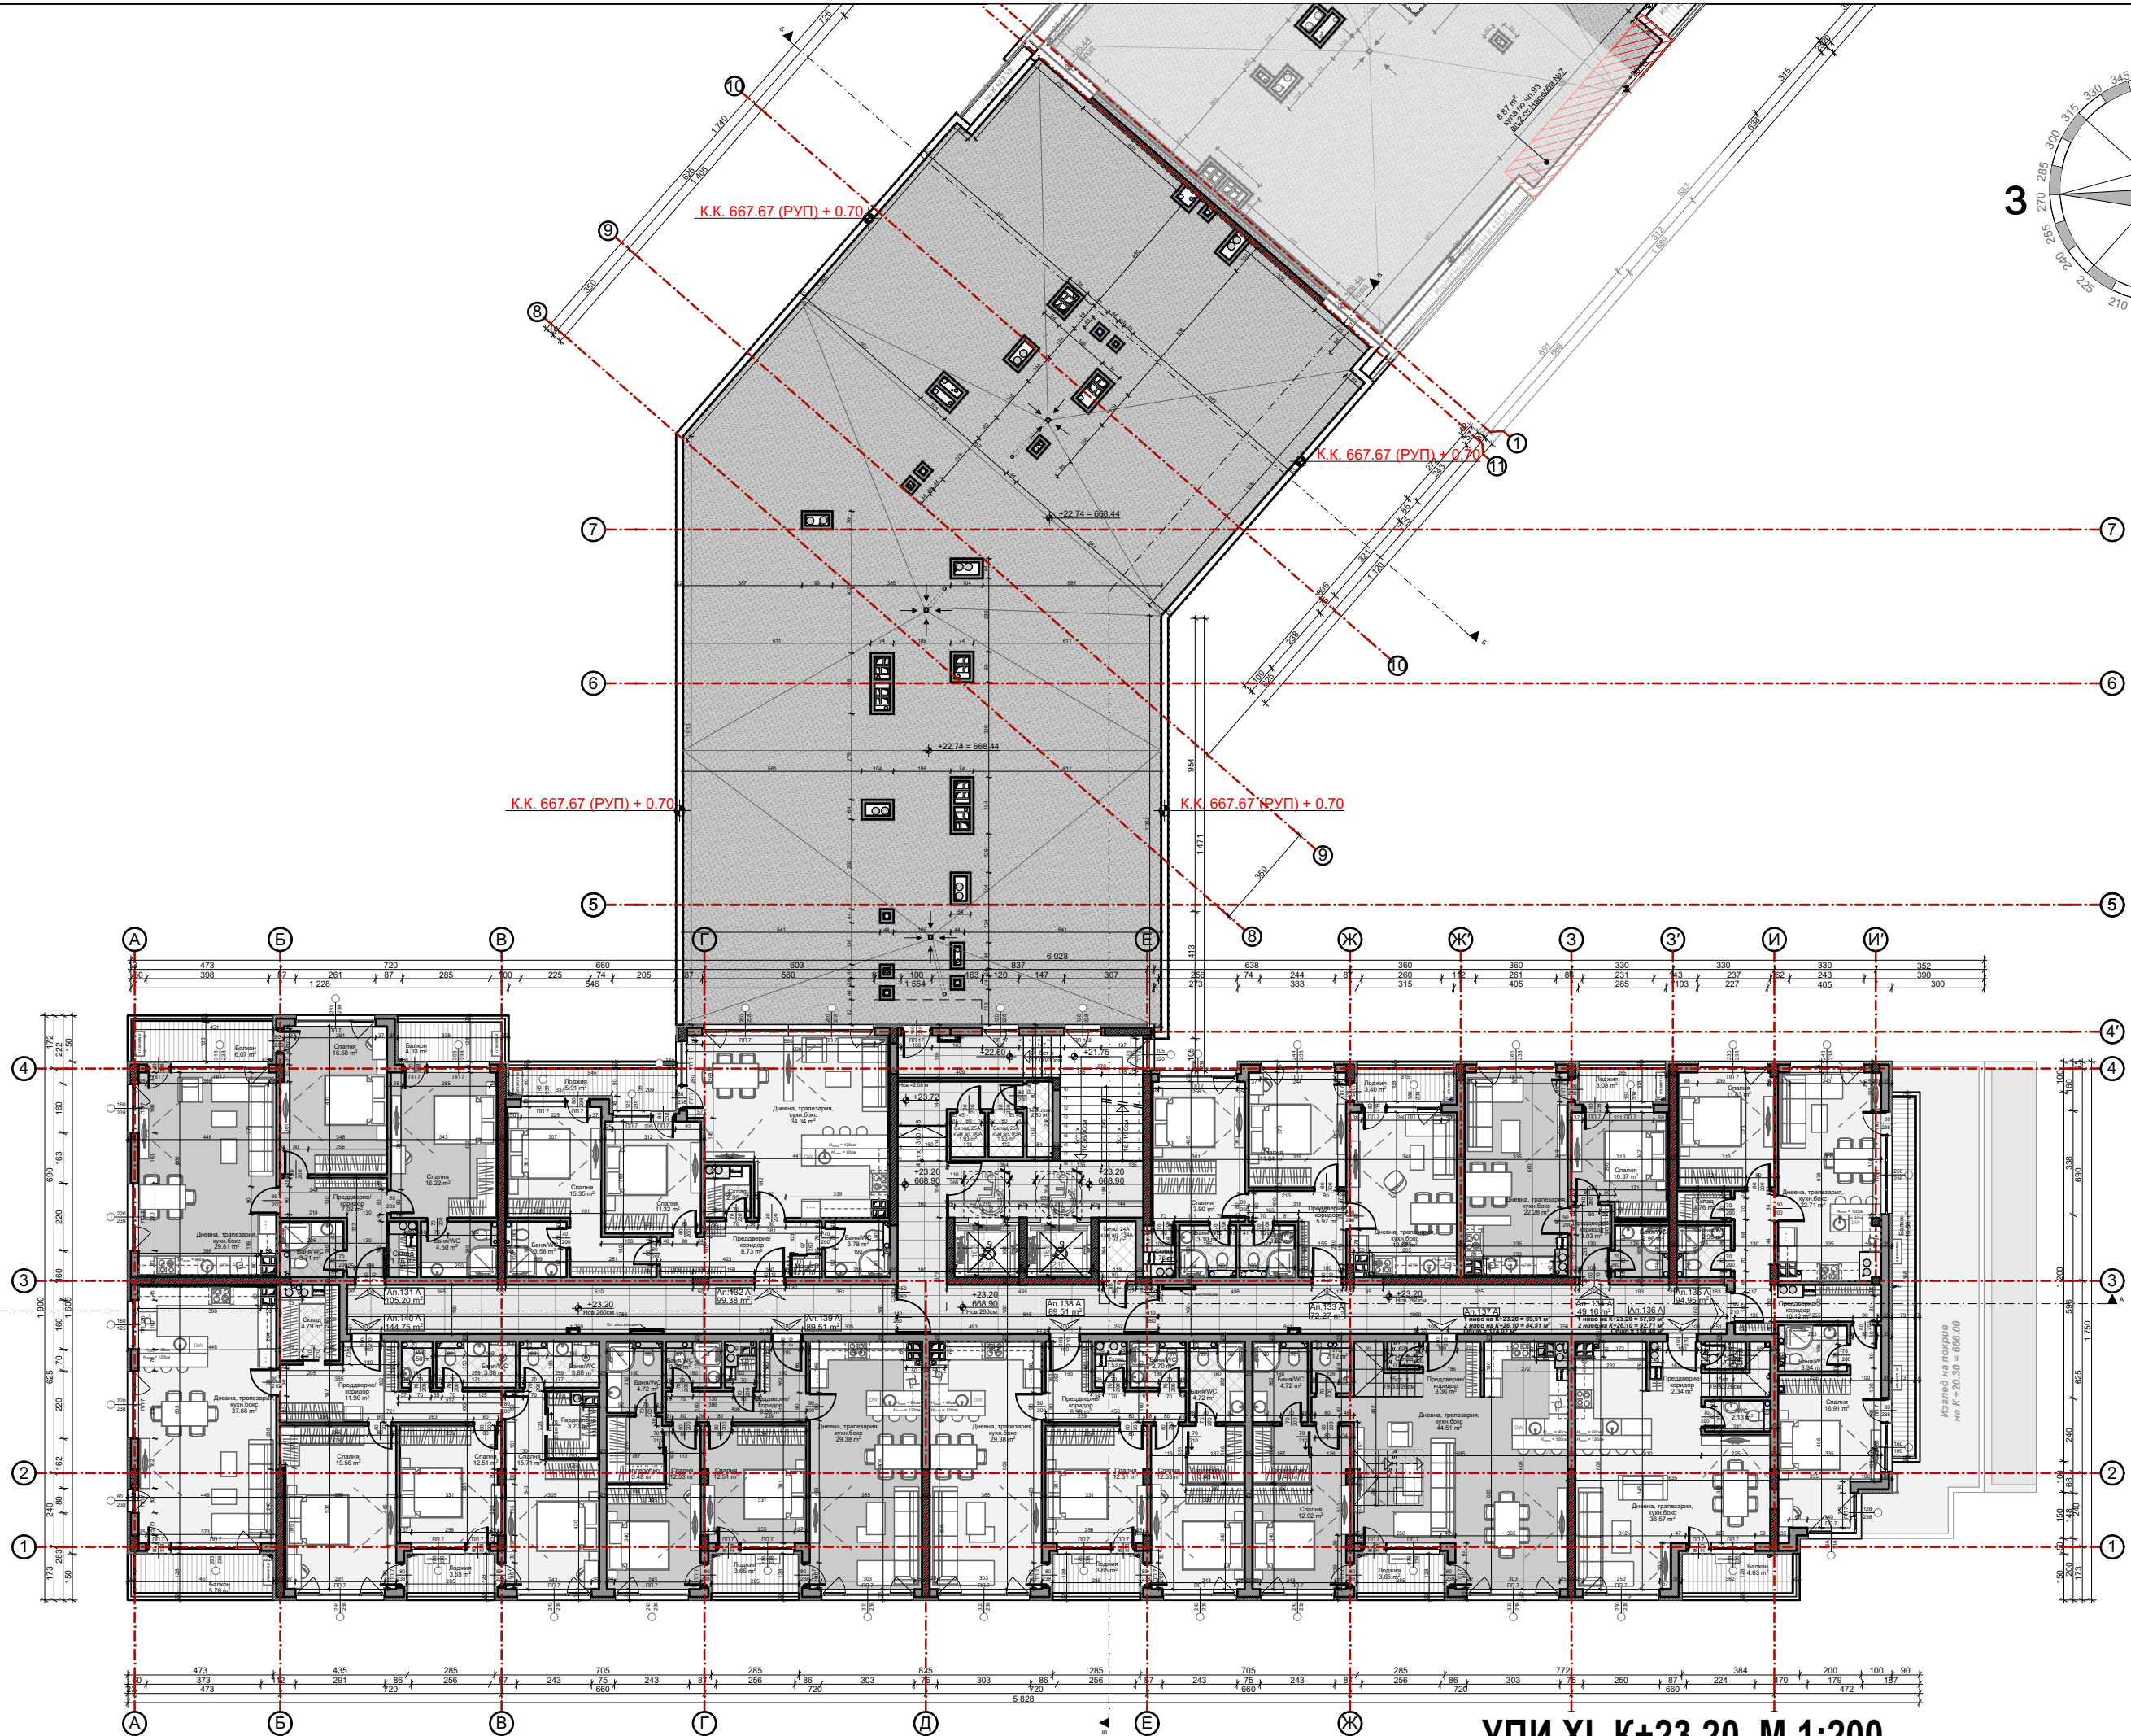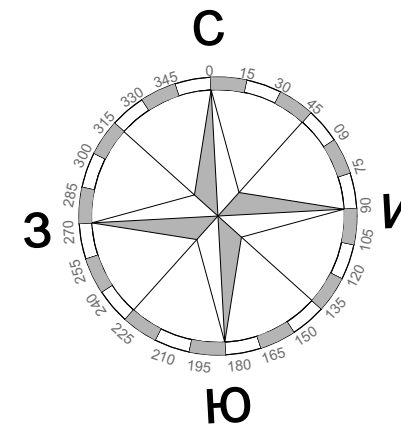

УПИ XI, К+23.20 М 1:200

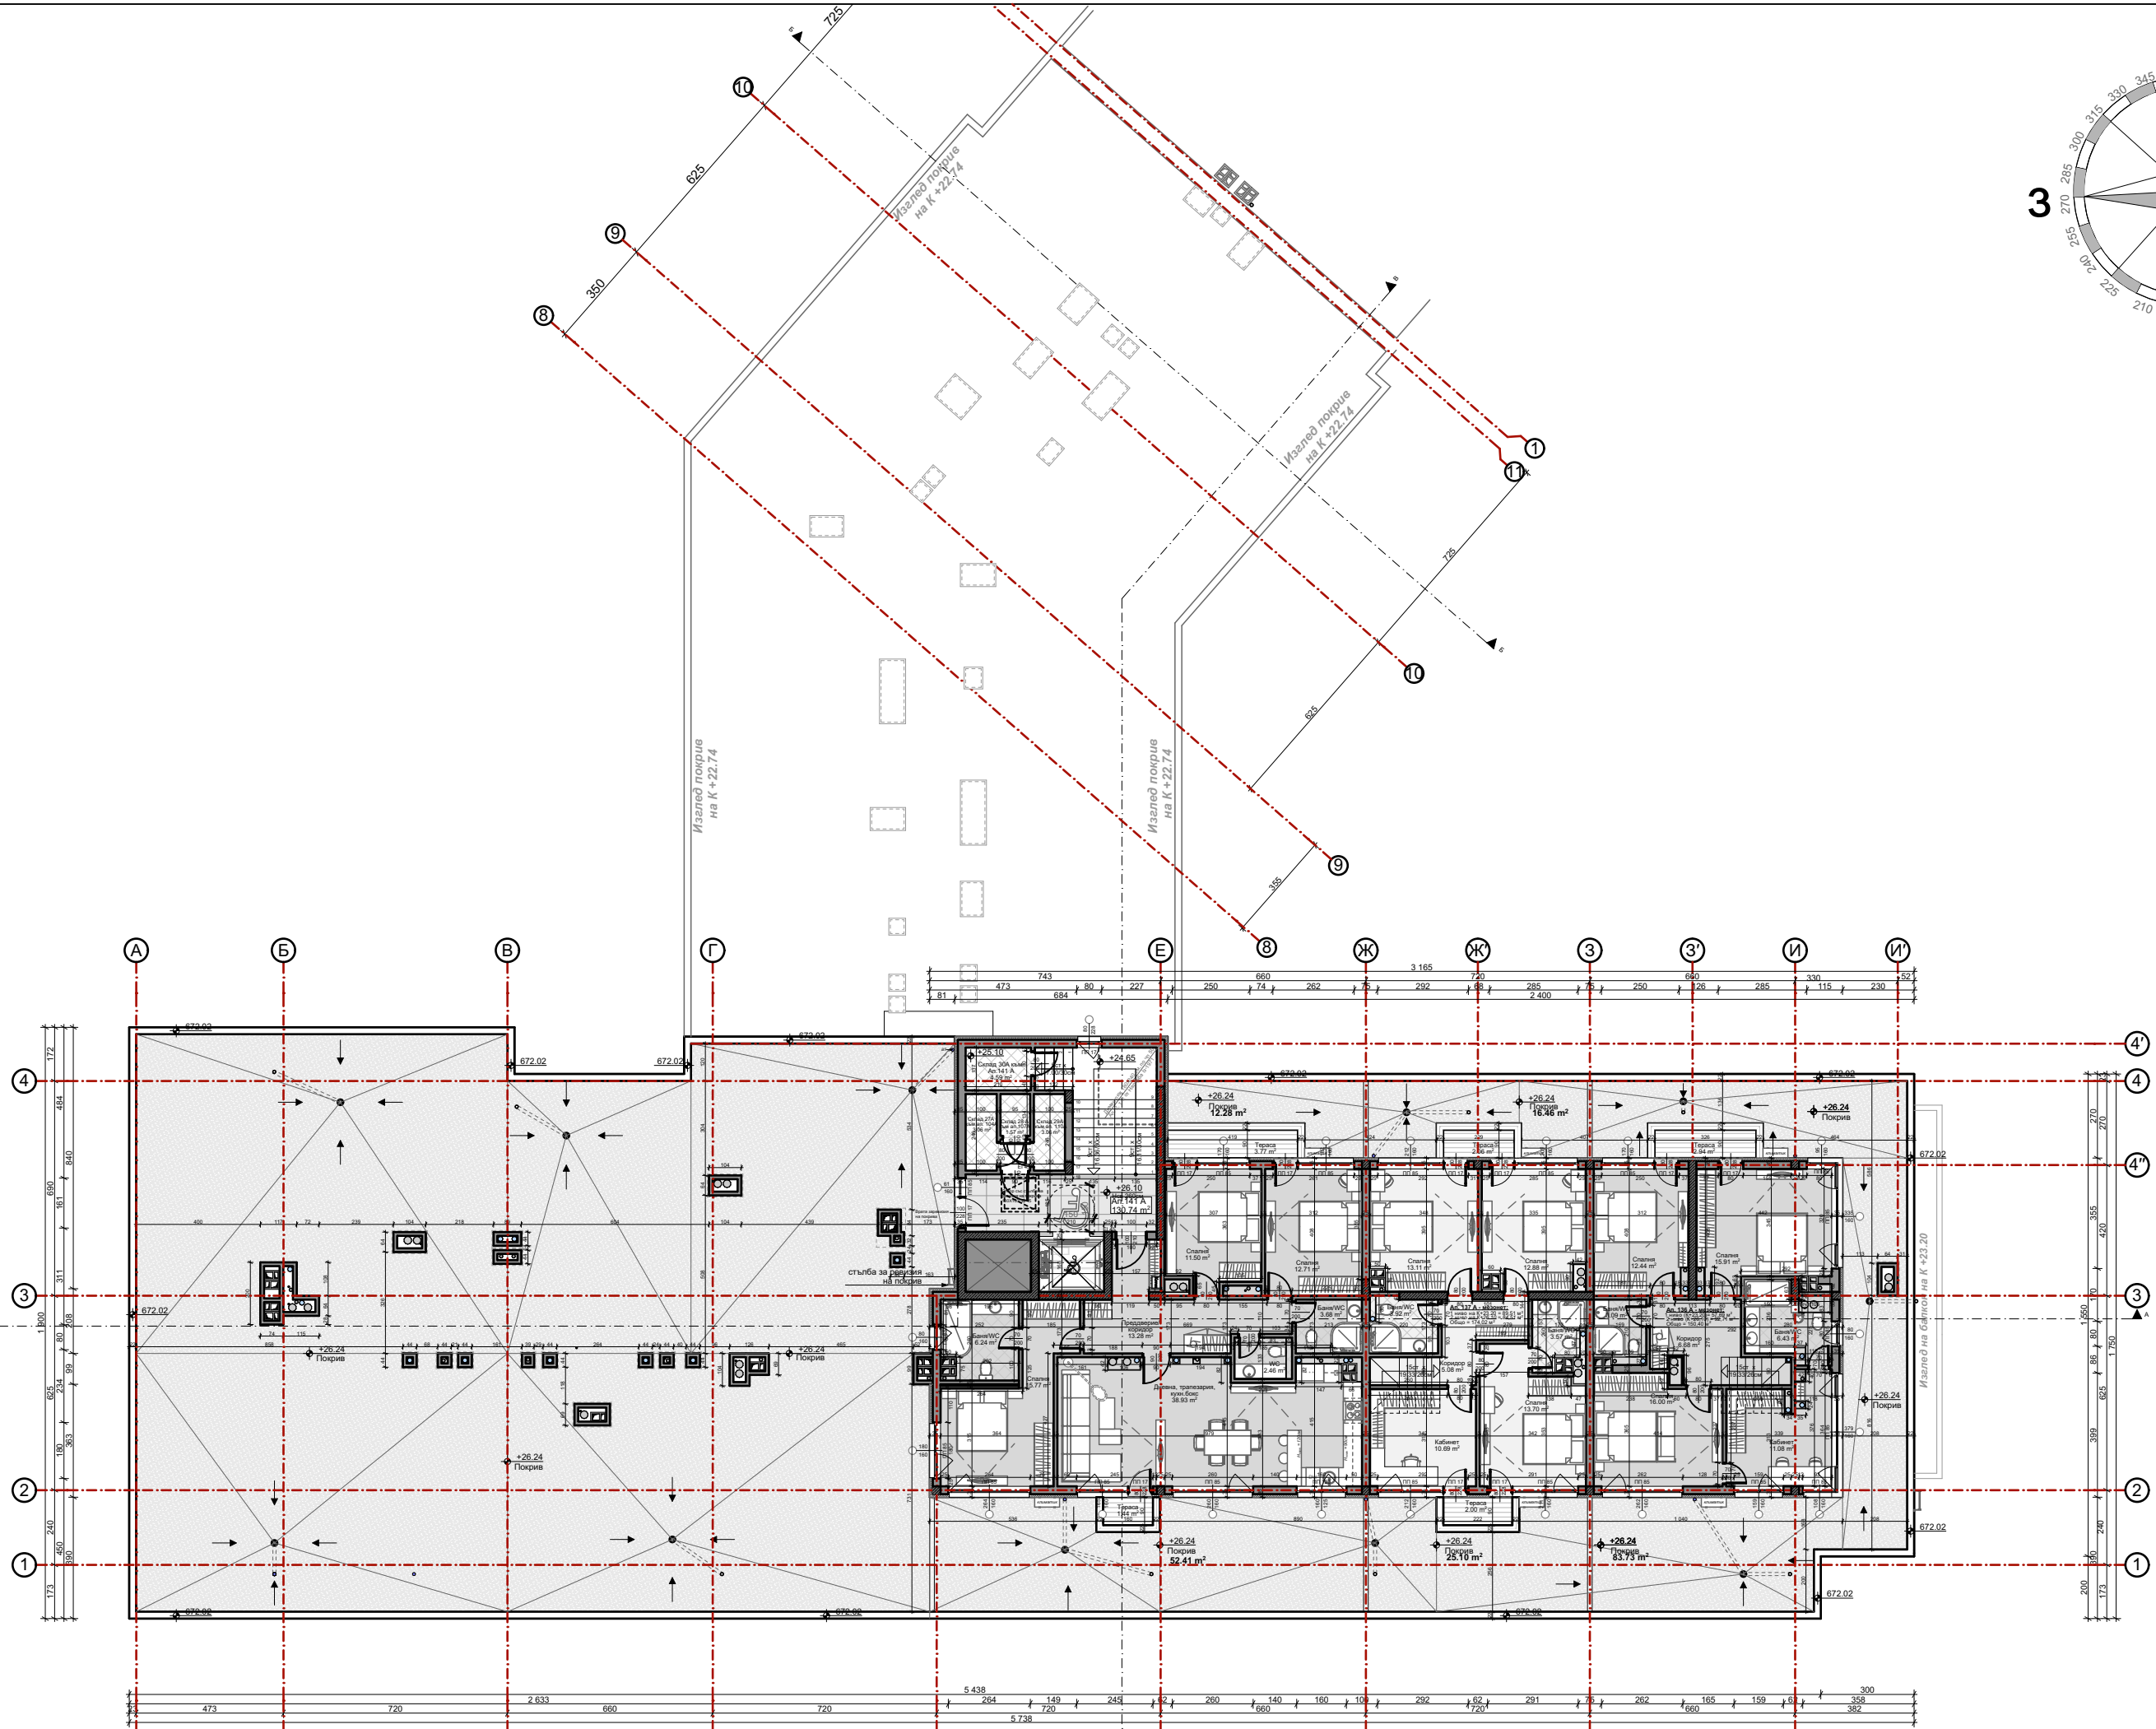
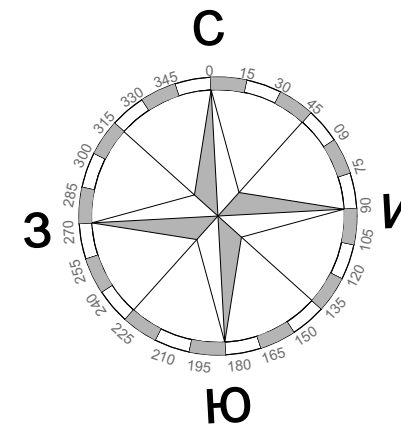


УПИ XI, К+26.10 М 1:200

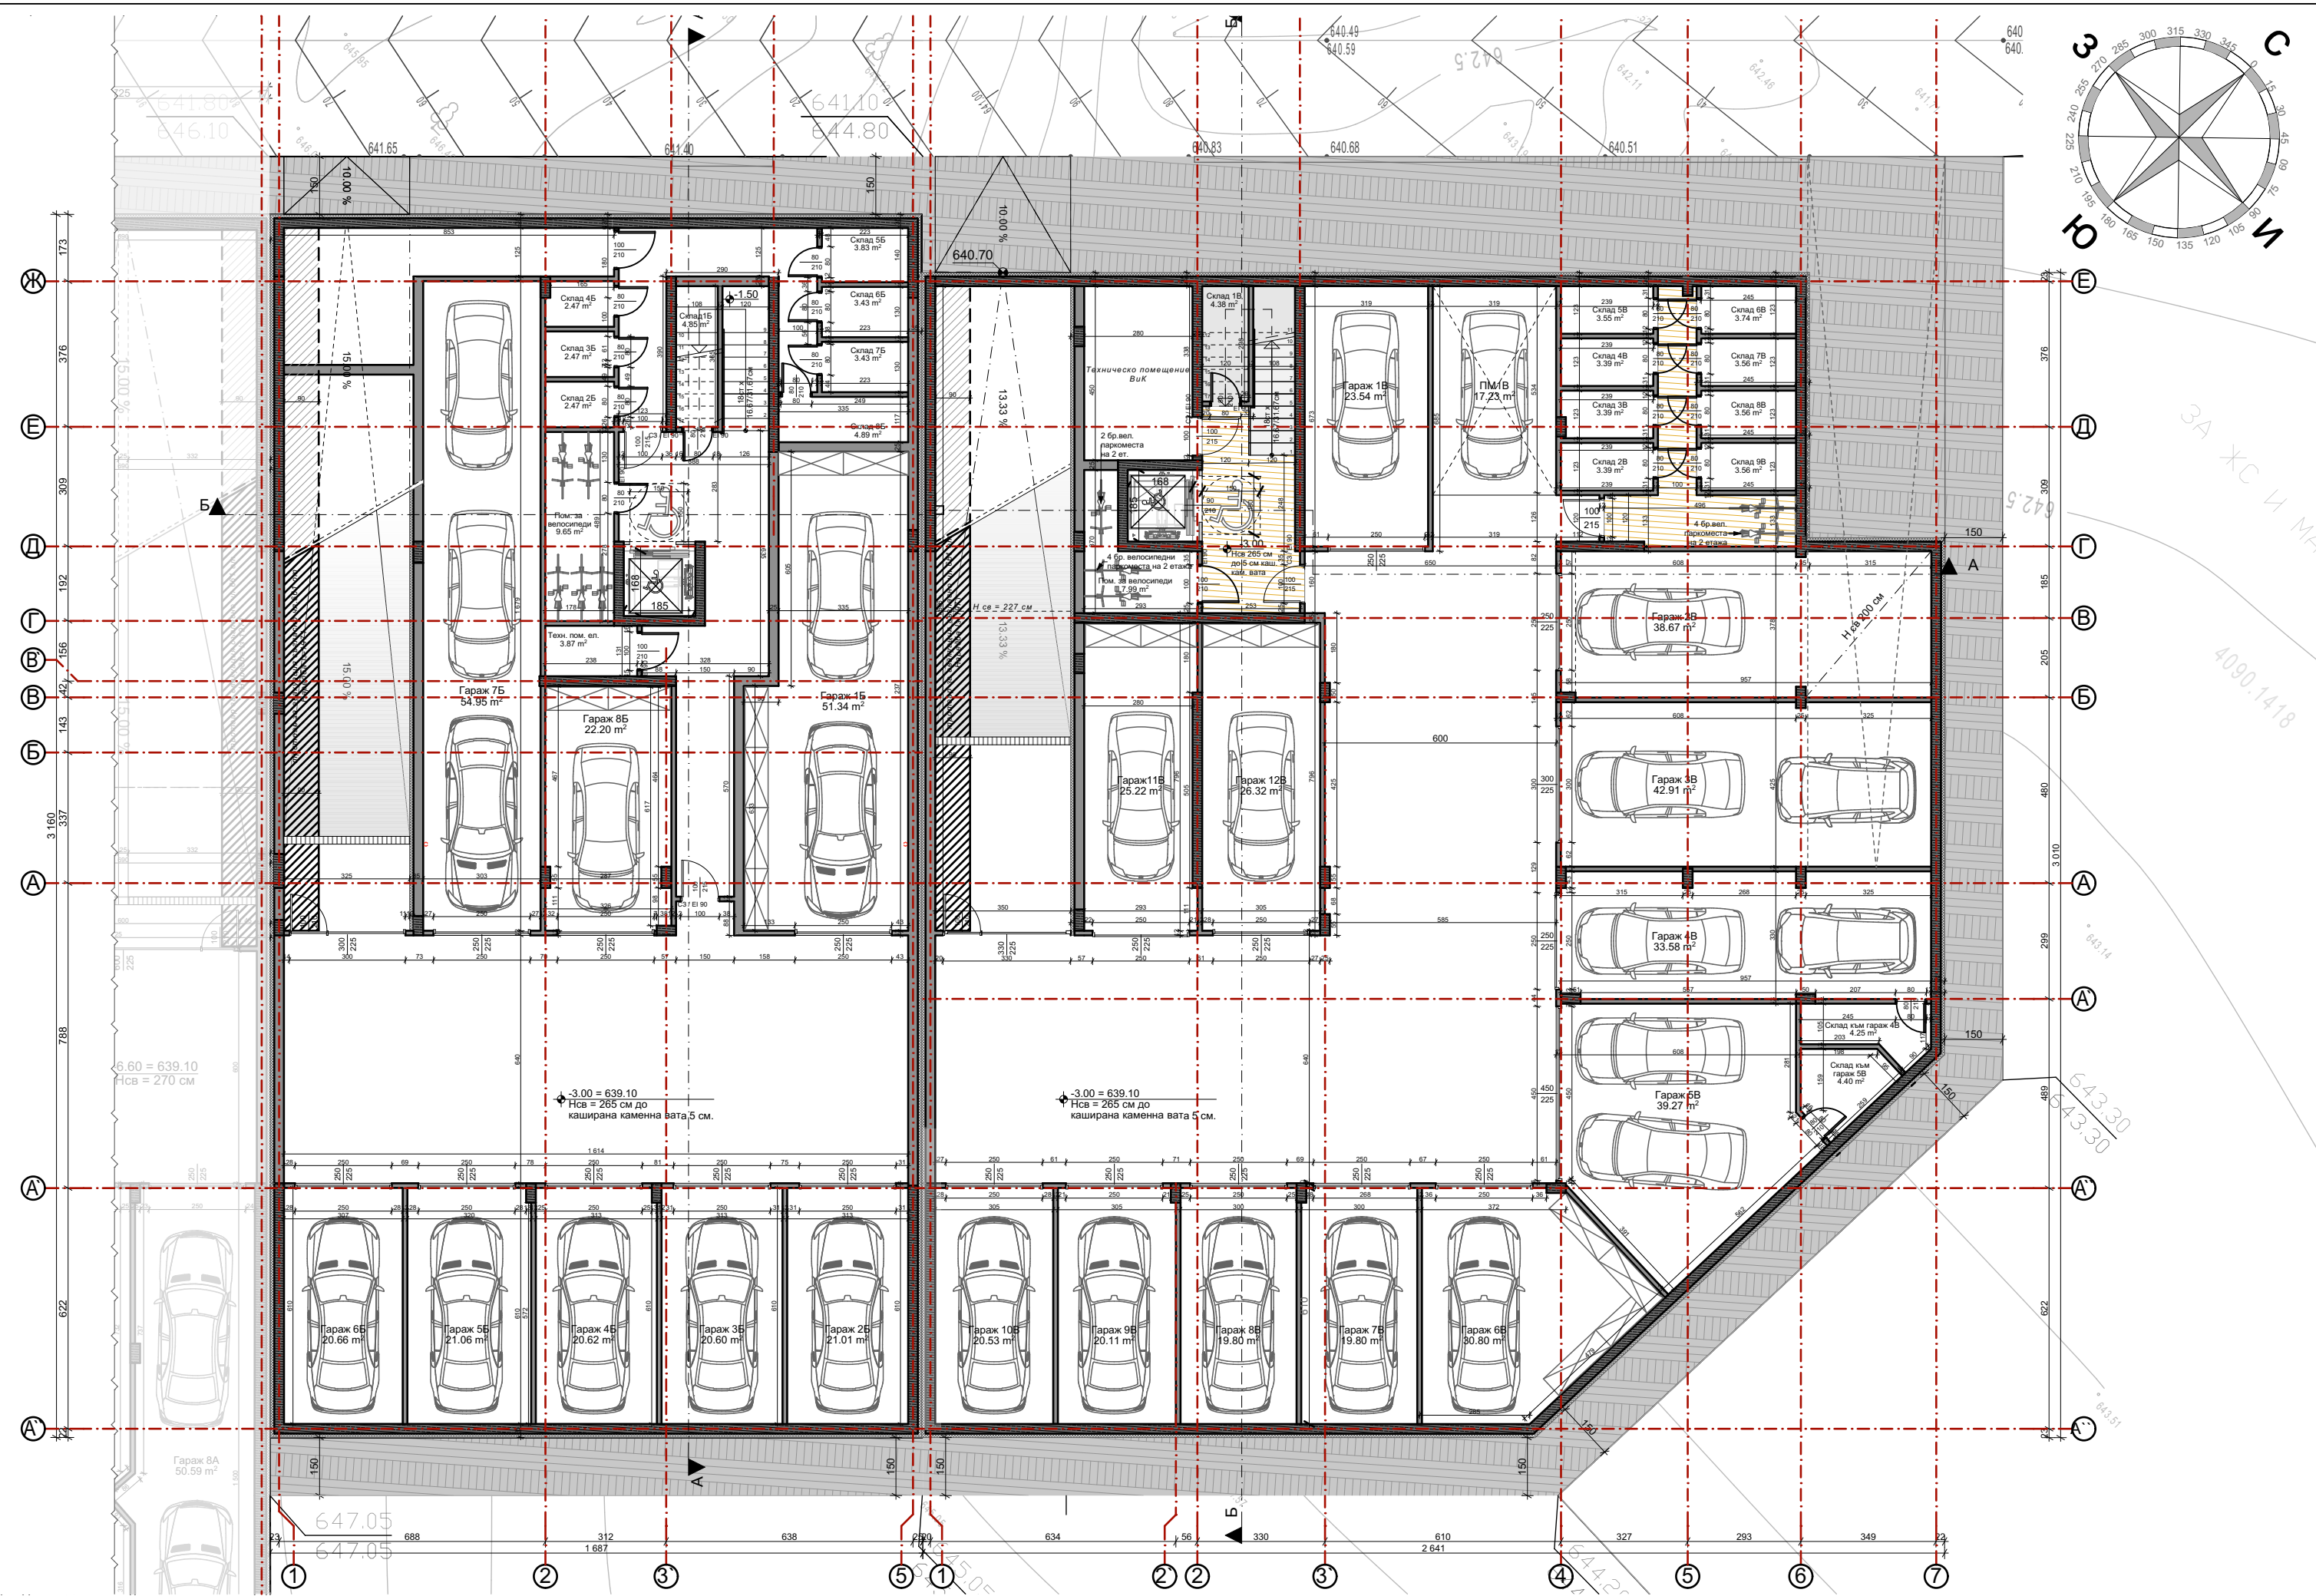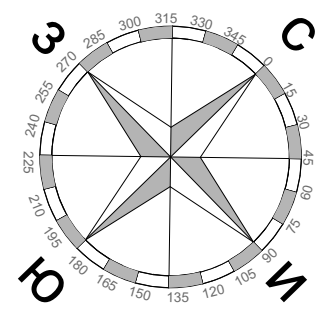



УПИ XII, Подземен гараж К -3.00 М 1:150

УПИ XIII, Подземен гараж К -3.00 М 1:150

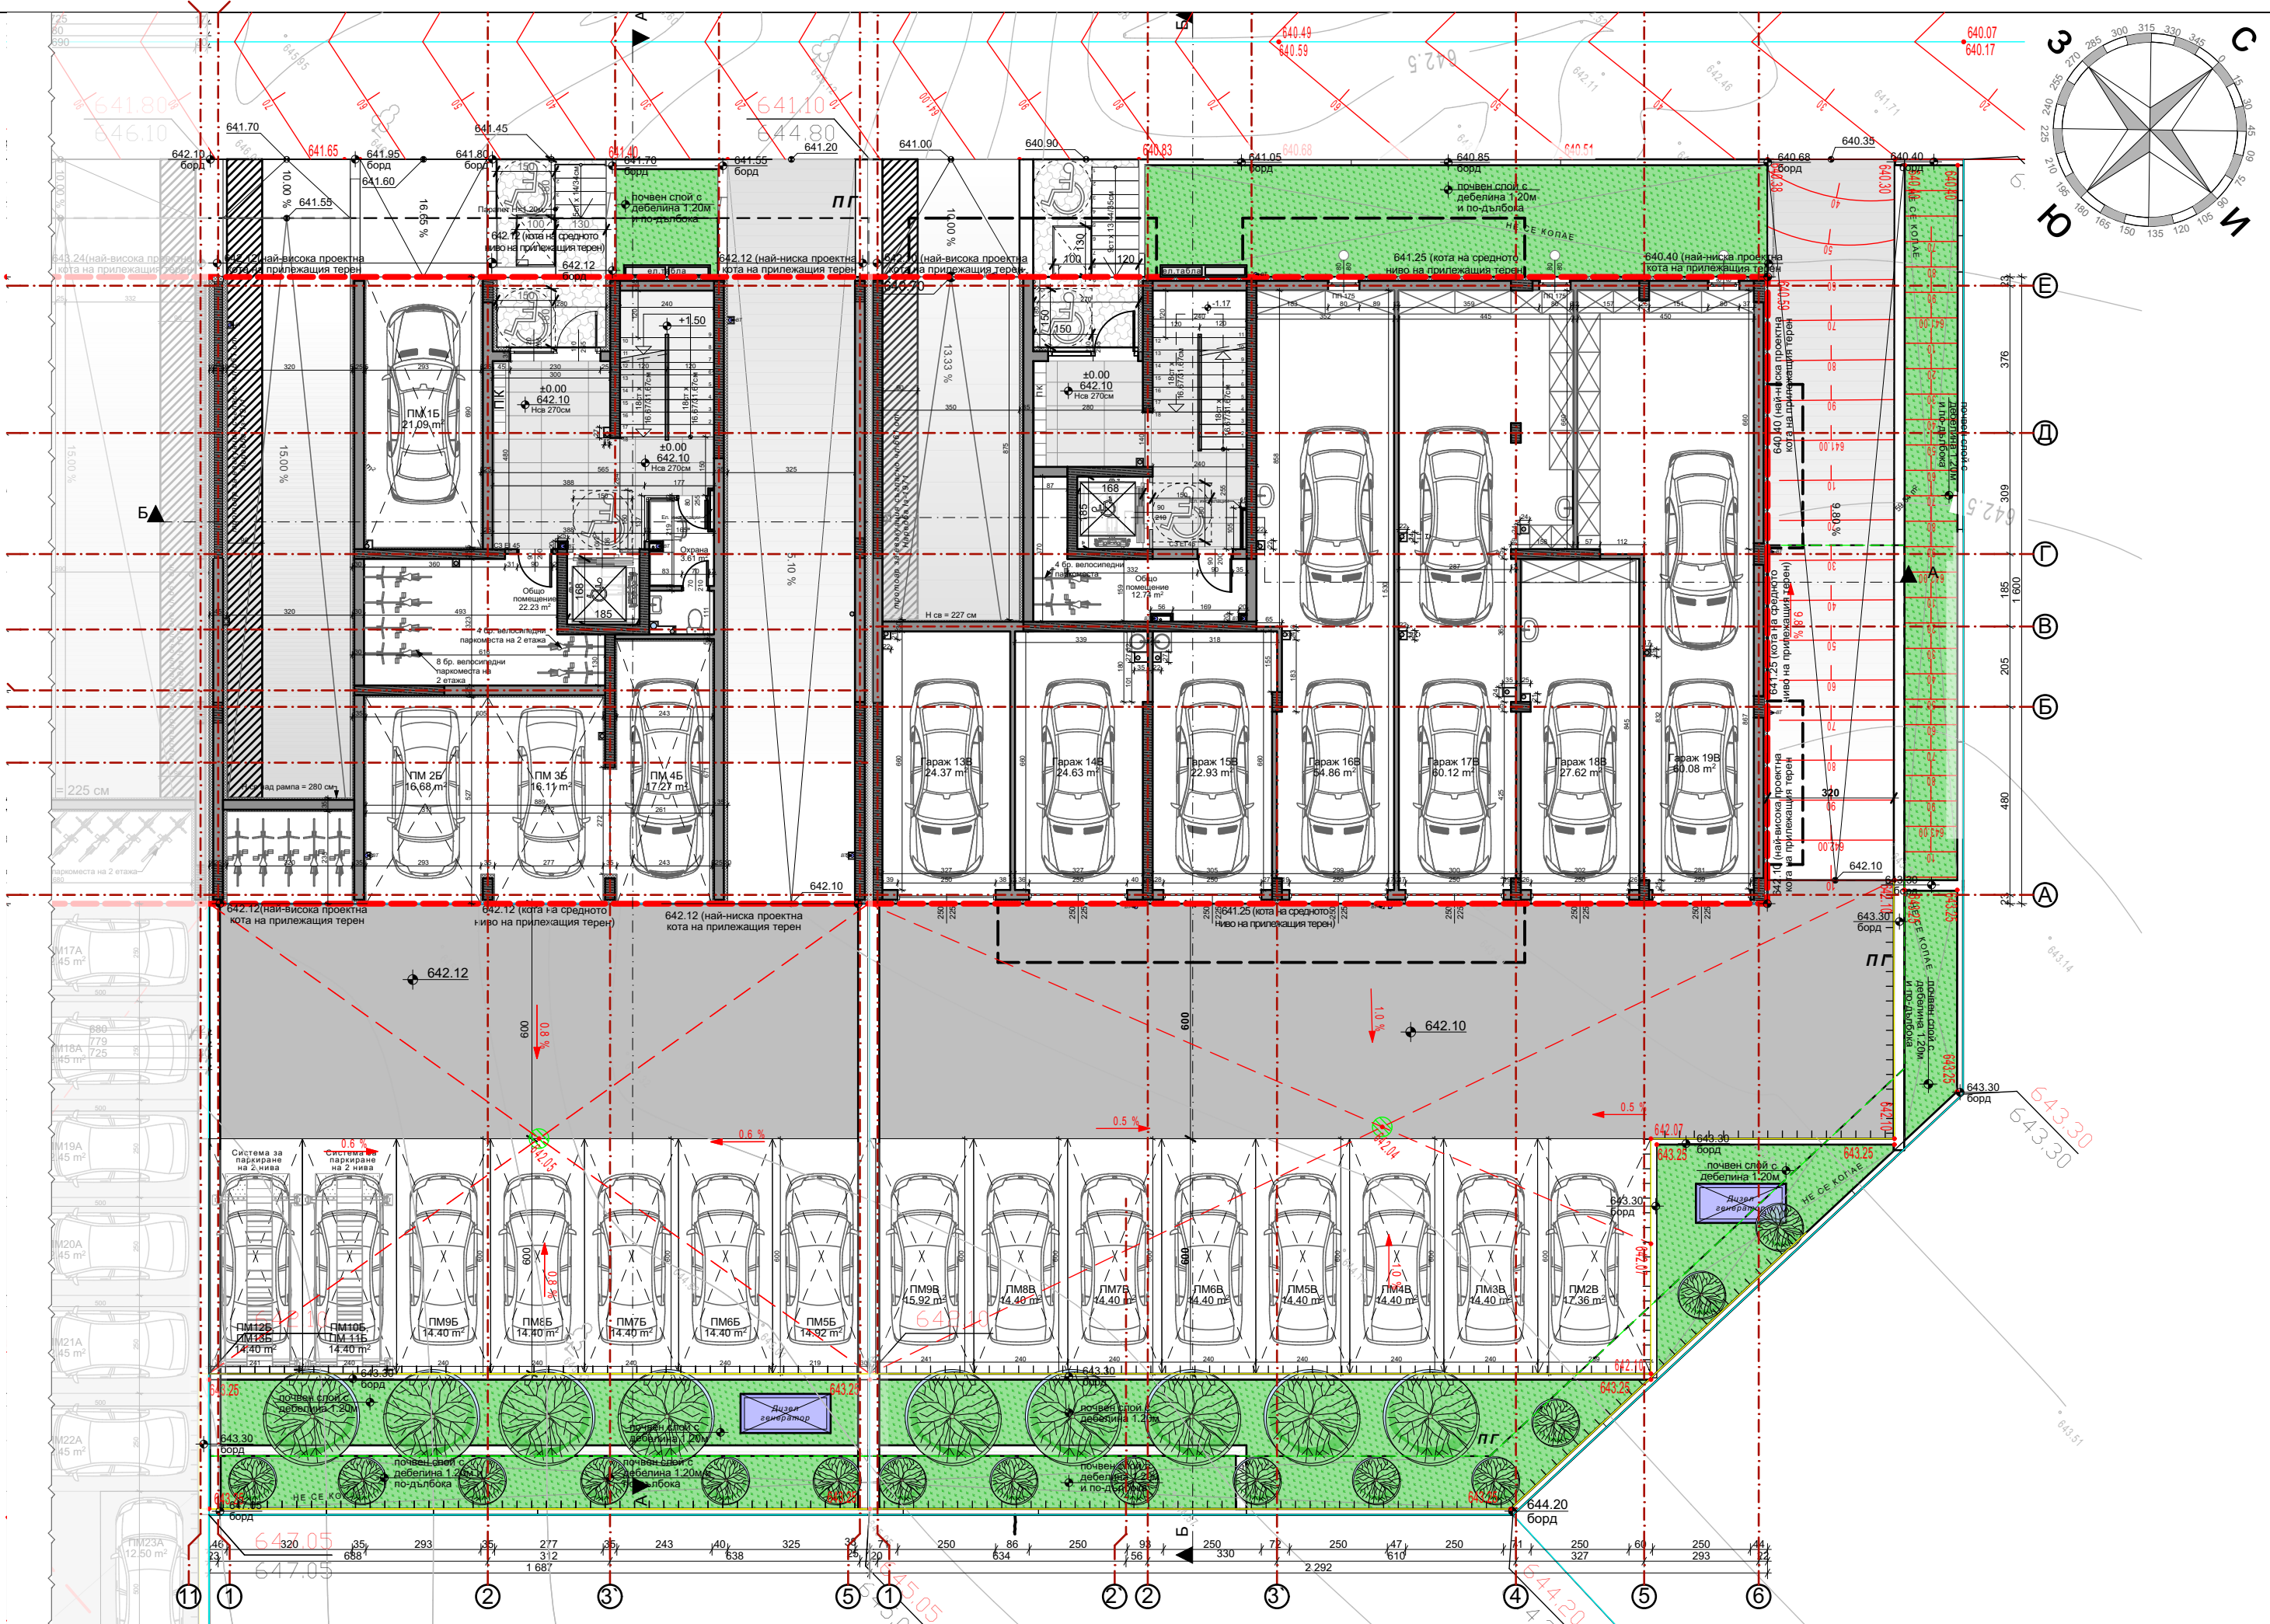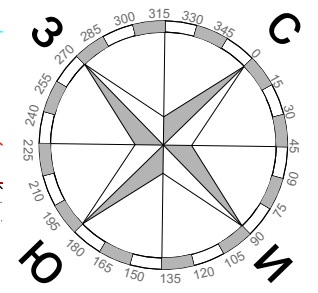


УПИ XII, Этаж 1 К ±0.00 М 1:150


УПИ XIII, Этаж 1 К ±0.00 М 1:150

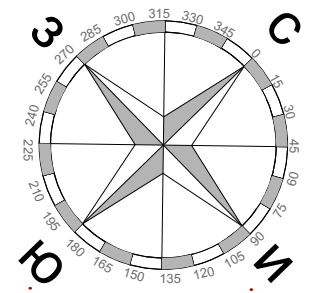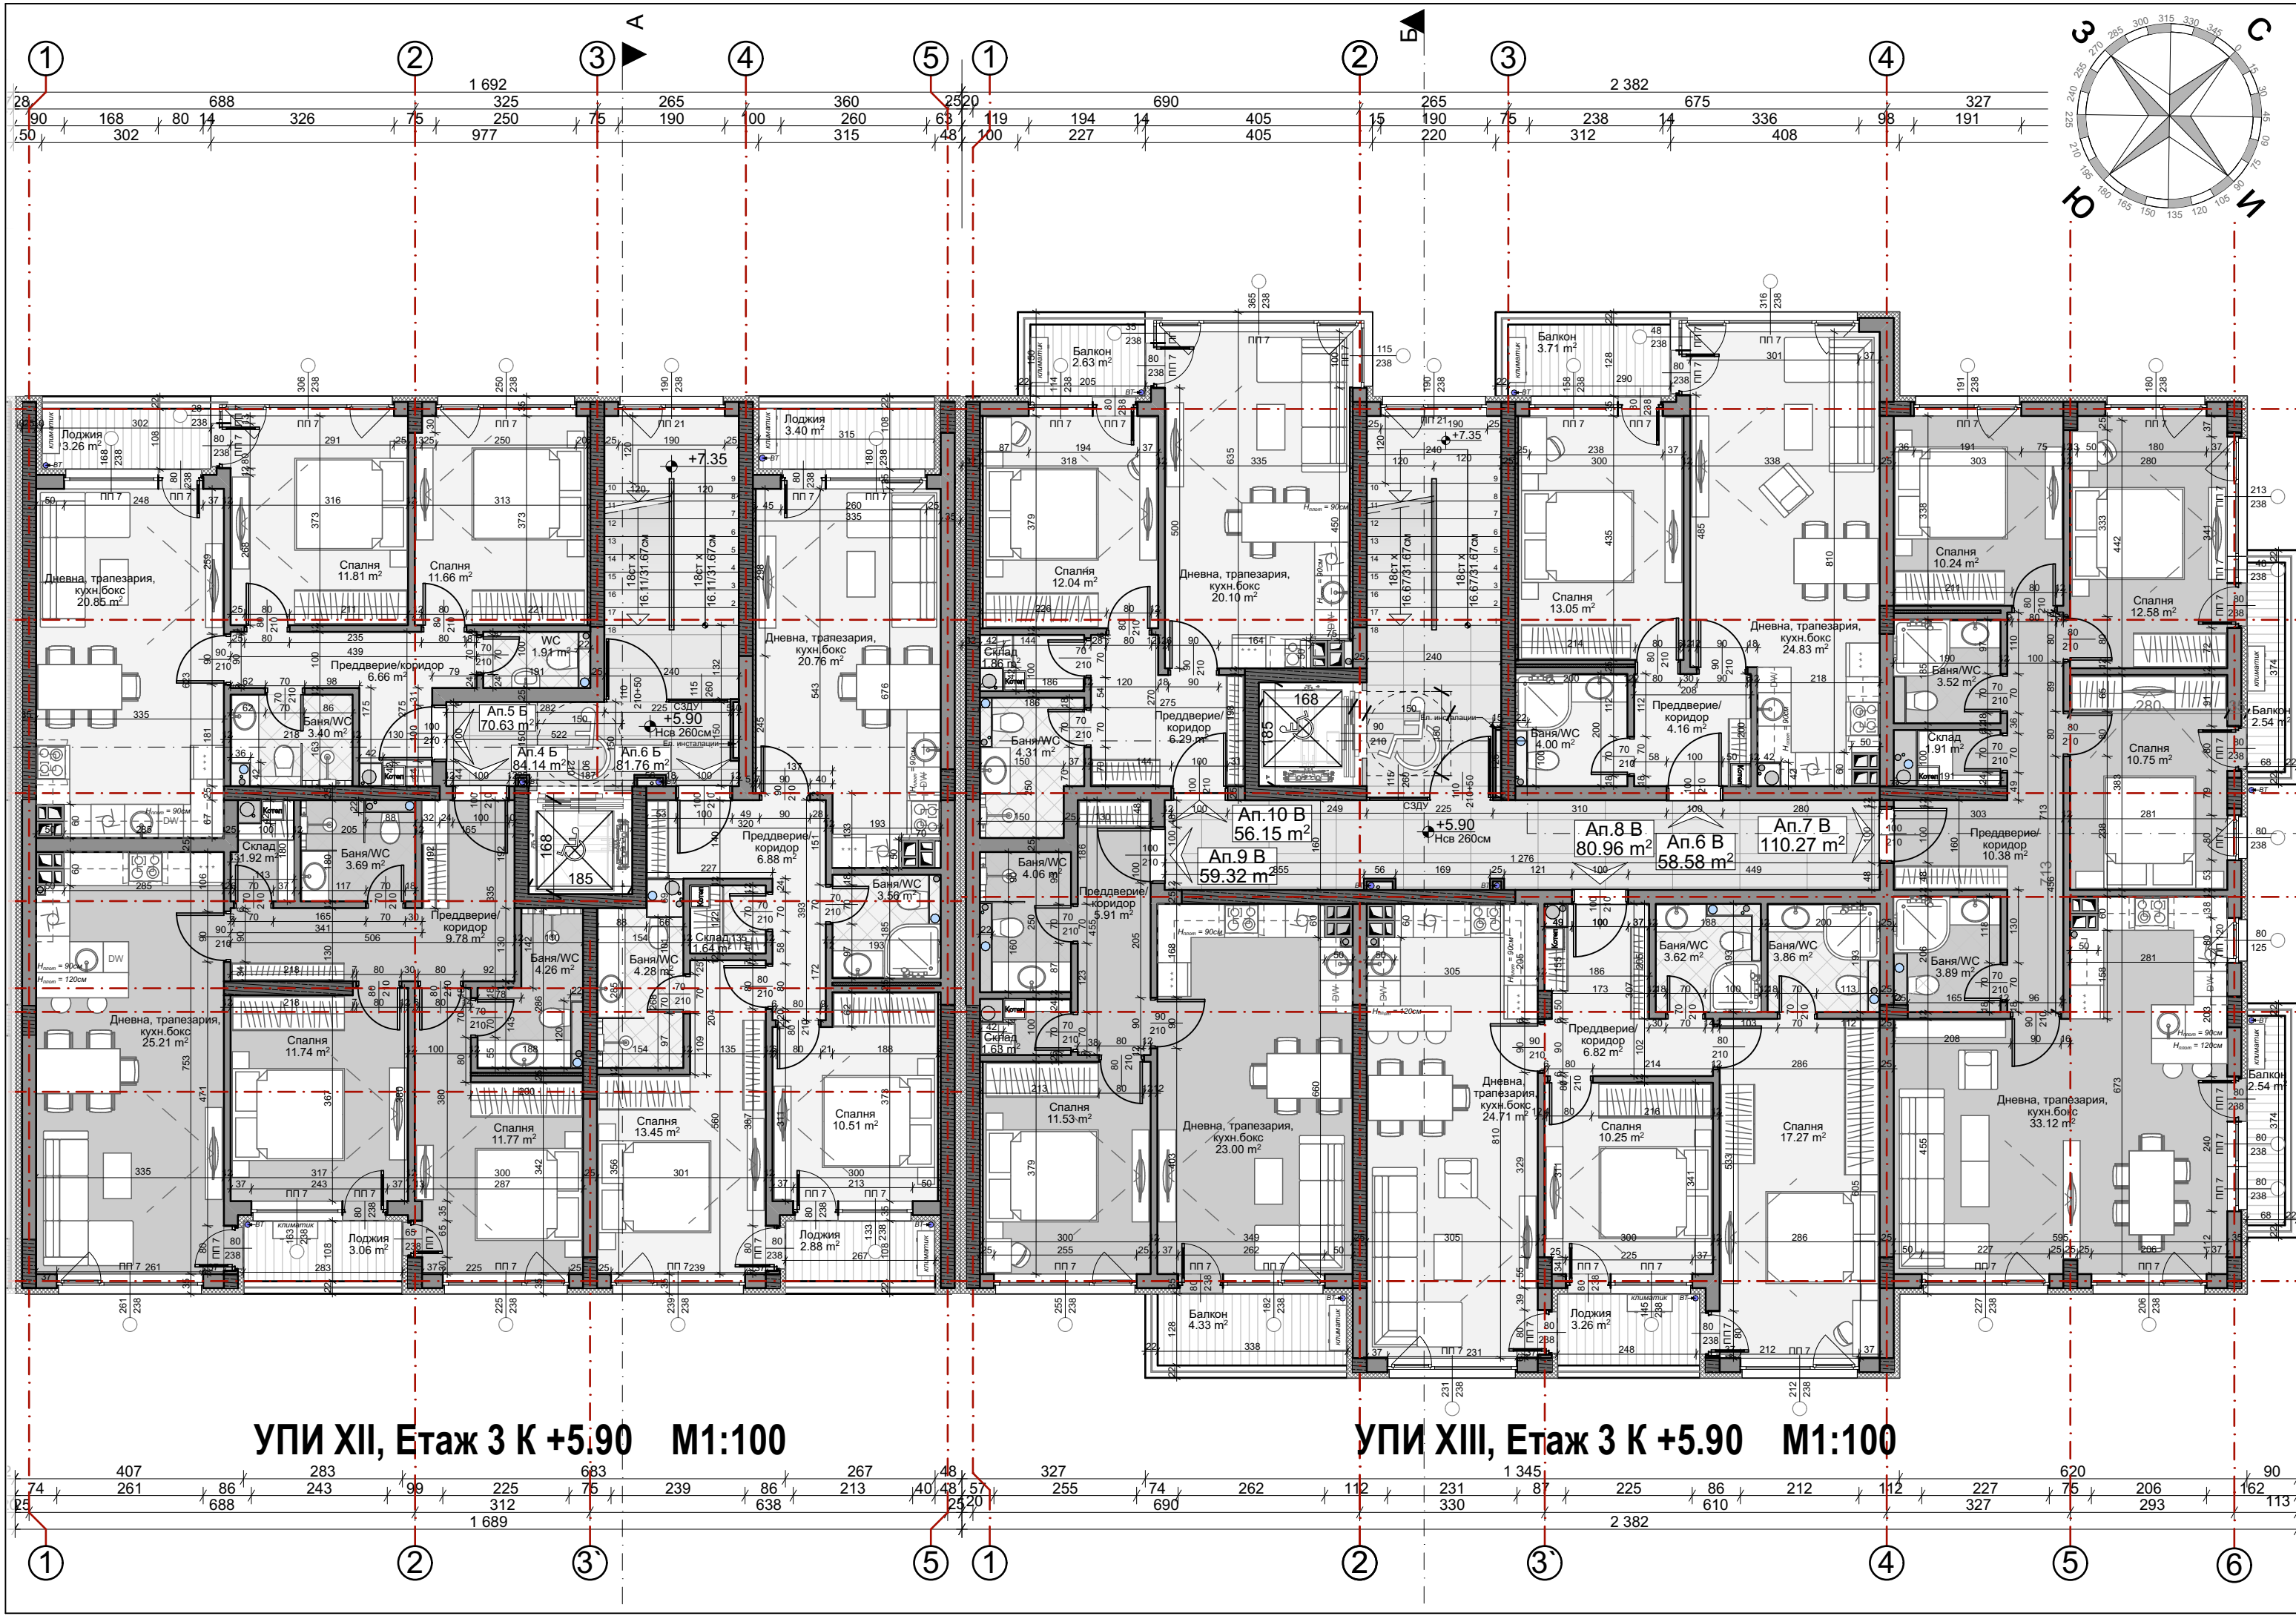

УПИ XII, Этаж 3 К +5.90 М1:100


УПИ XIII, Этаж 3 К +5.90 М1:100

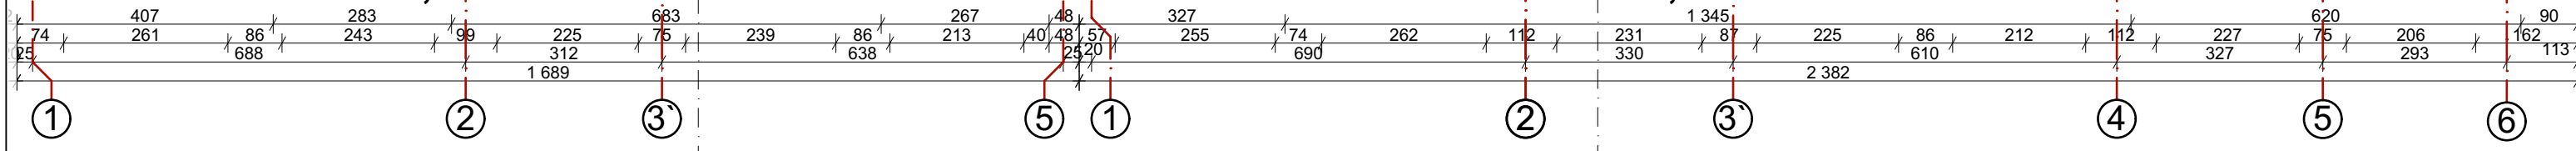


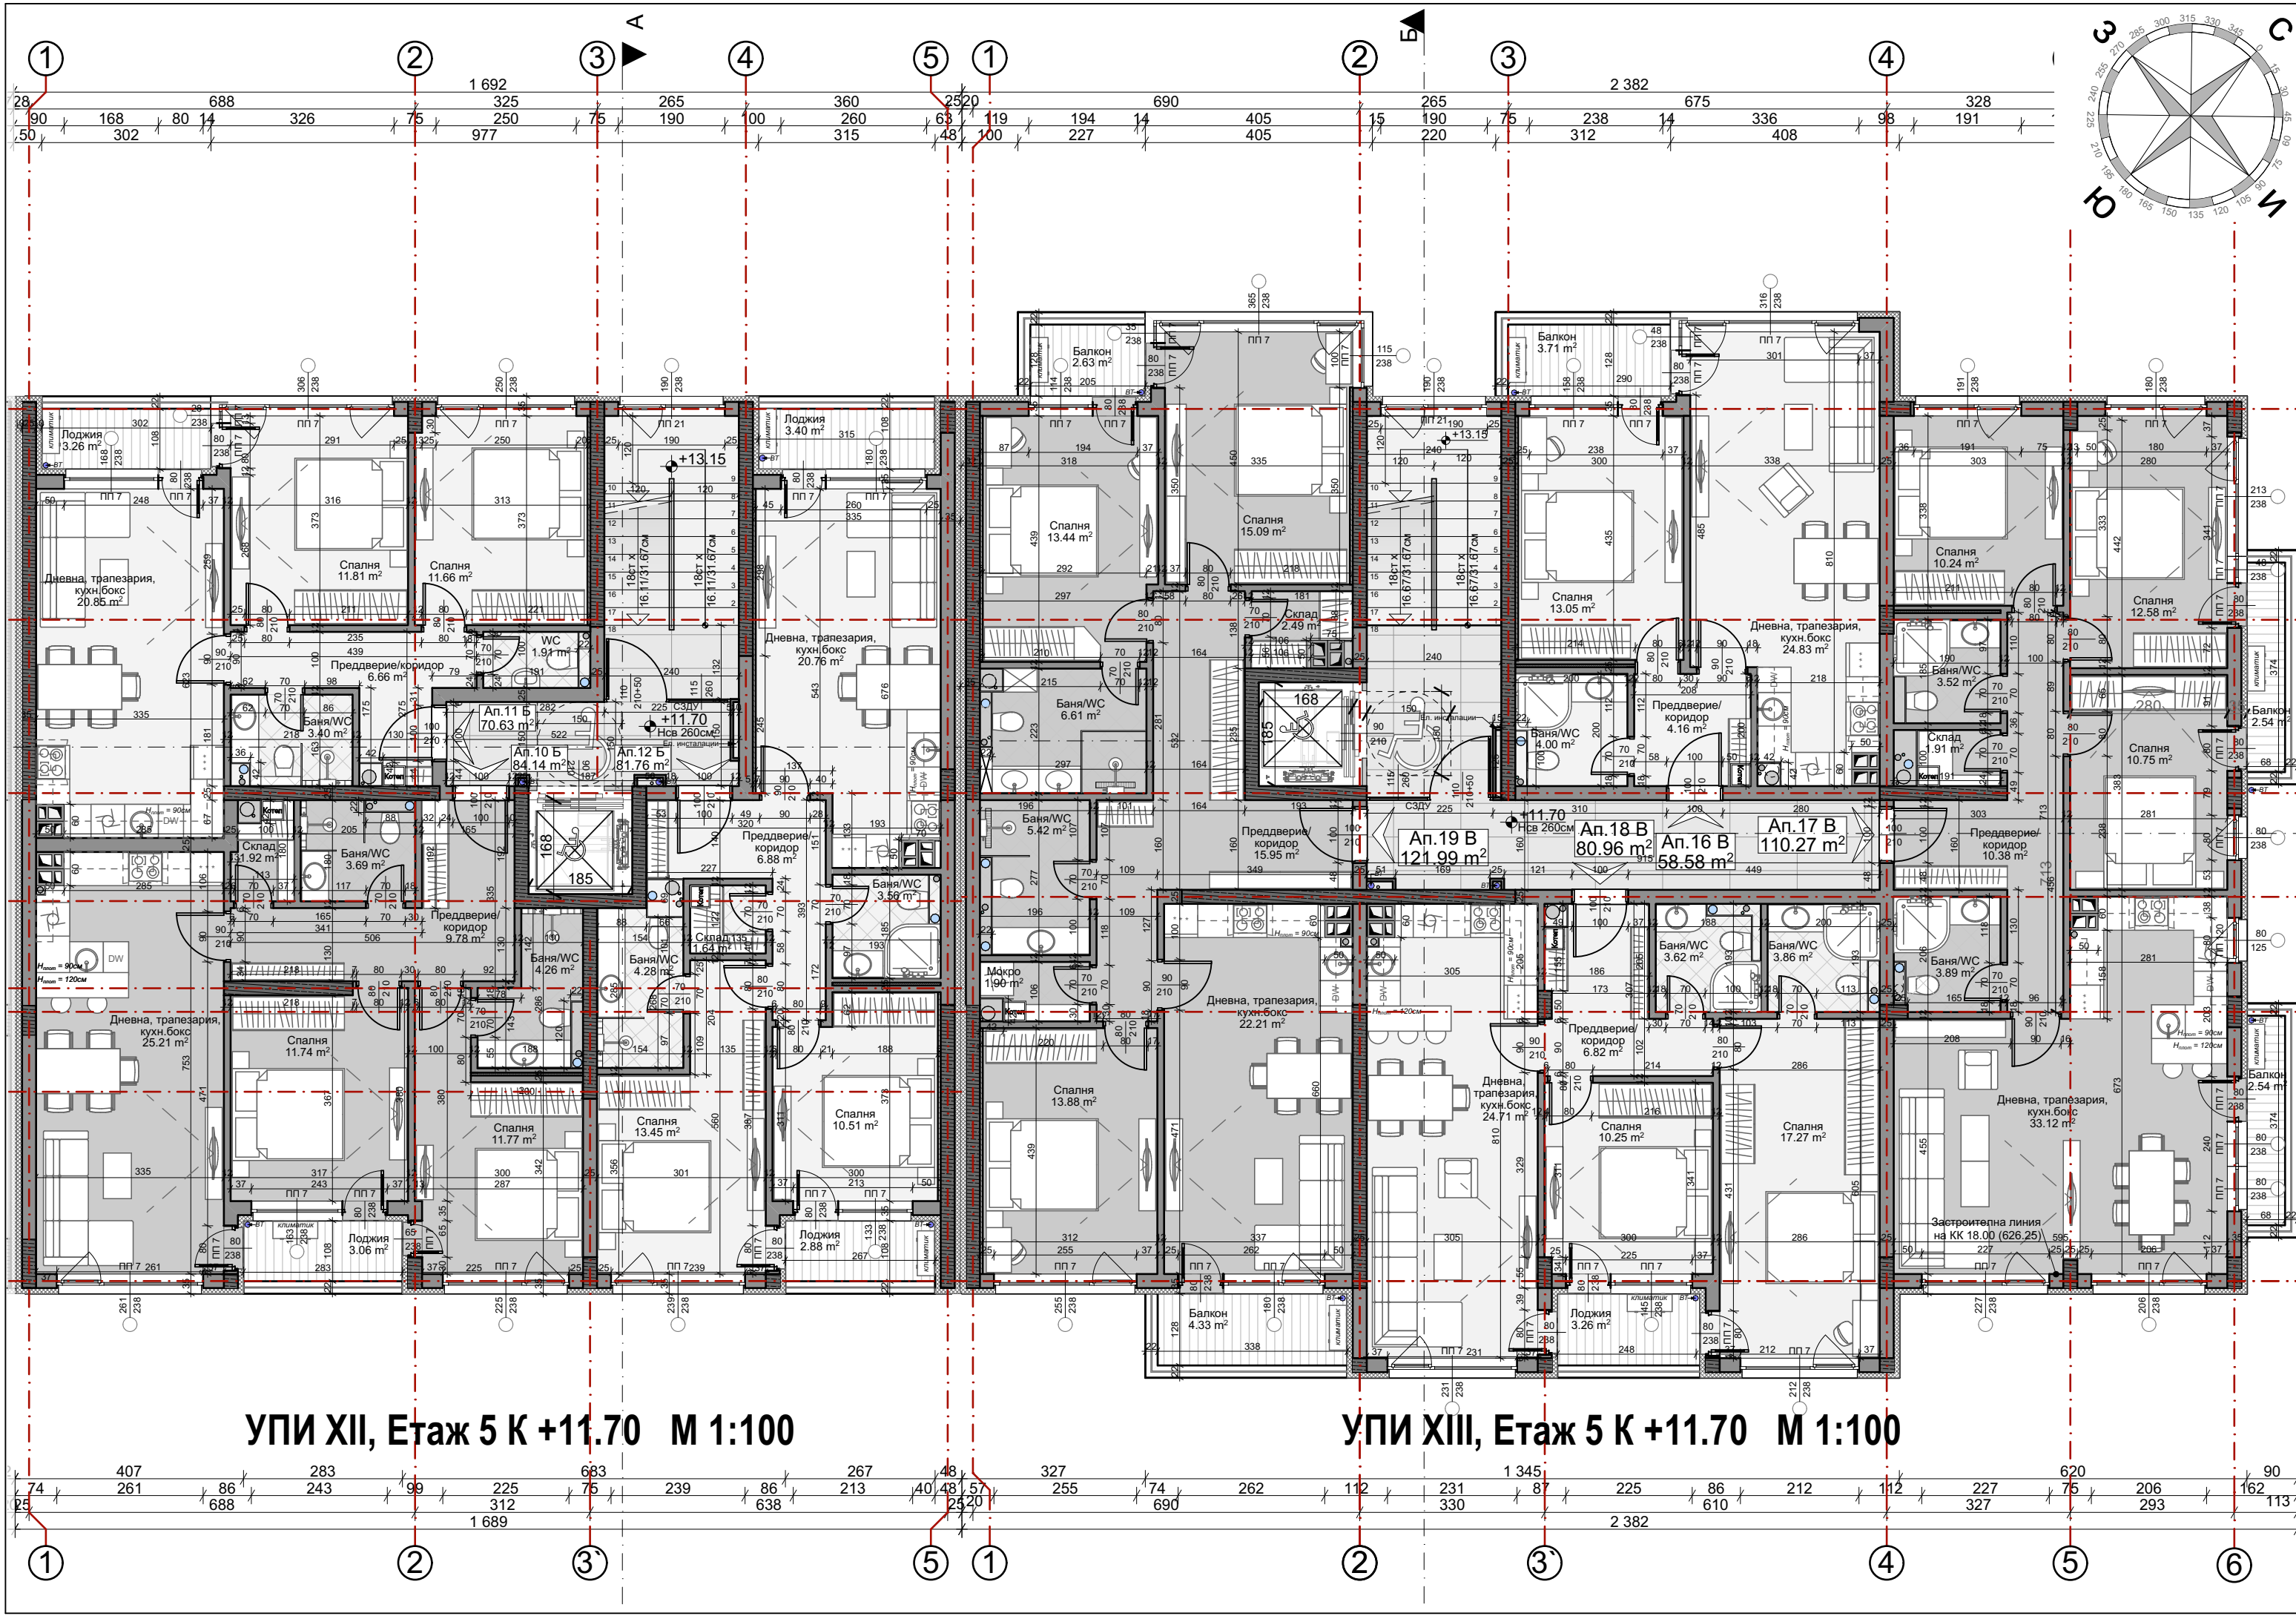

УПИ XII, Етаж 5 К +11.70 М 1:100


УПИ XIII, Етаж 5 К +11.70 М 1:100

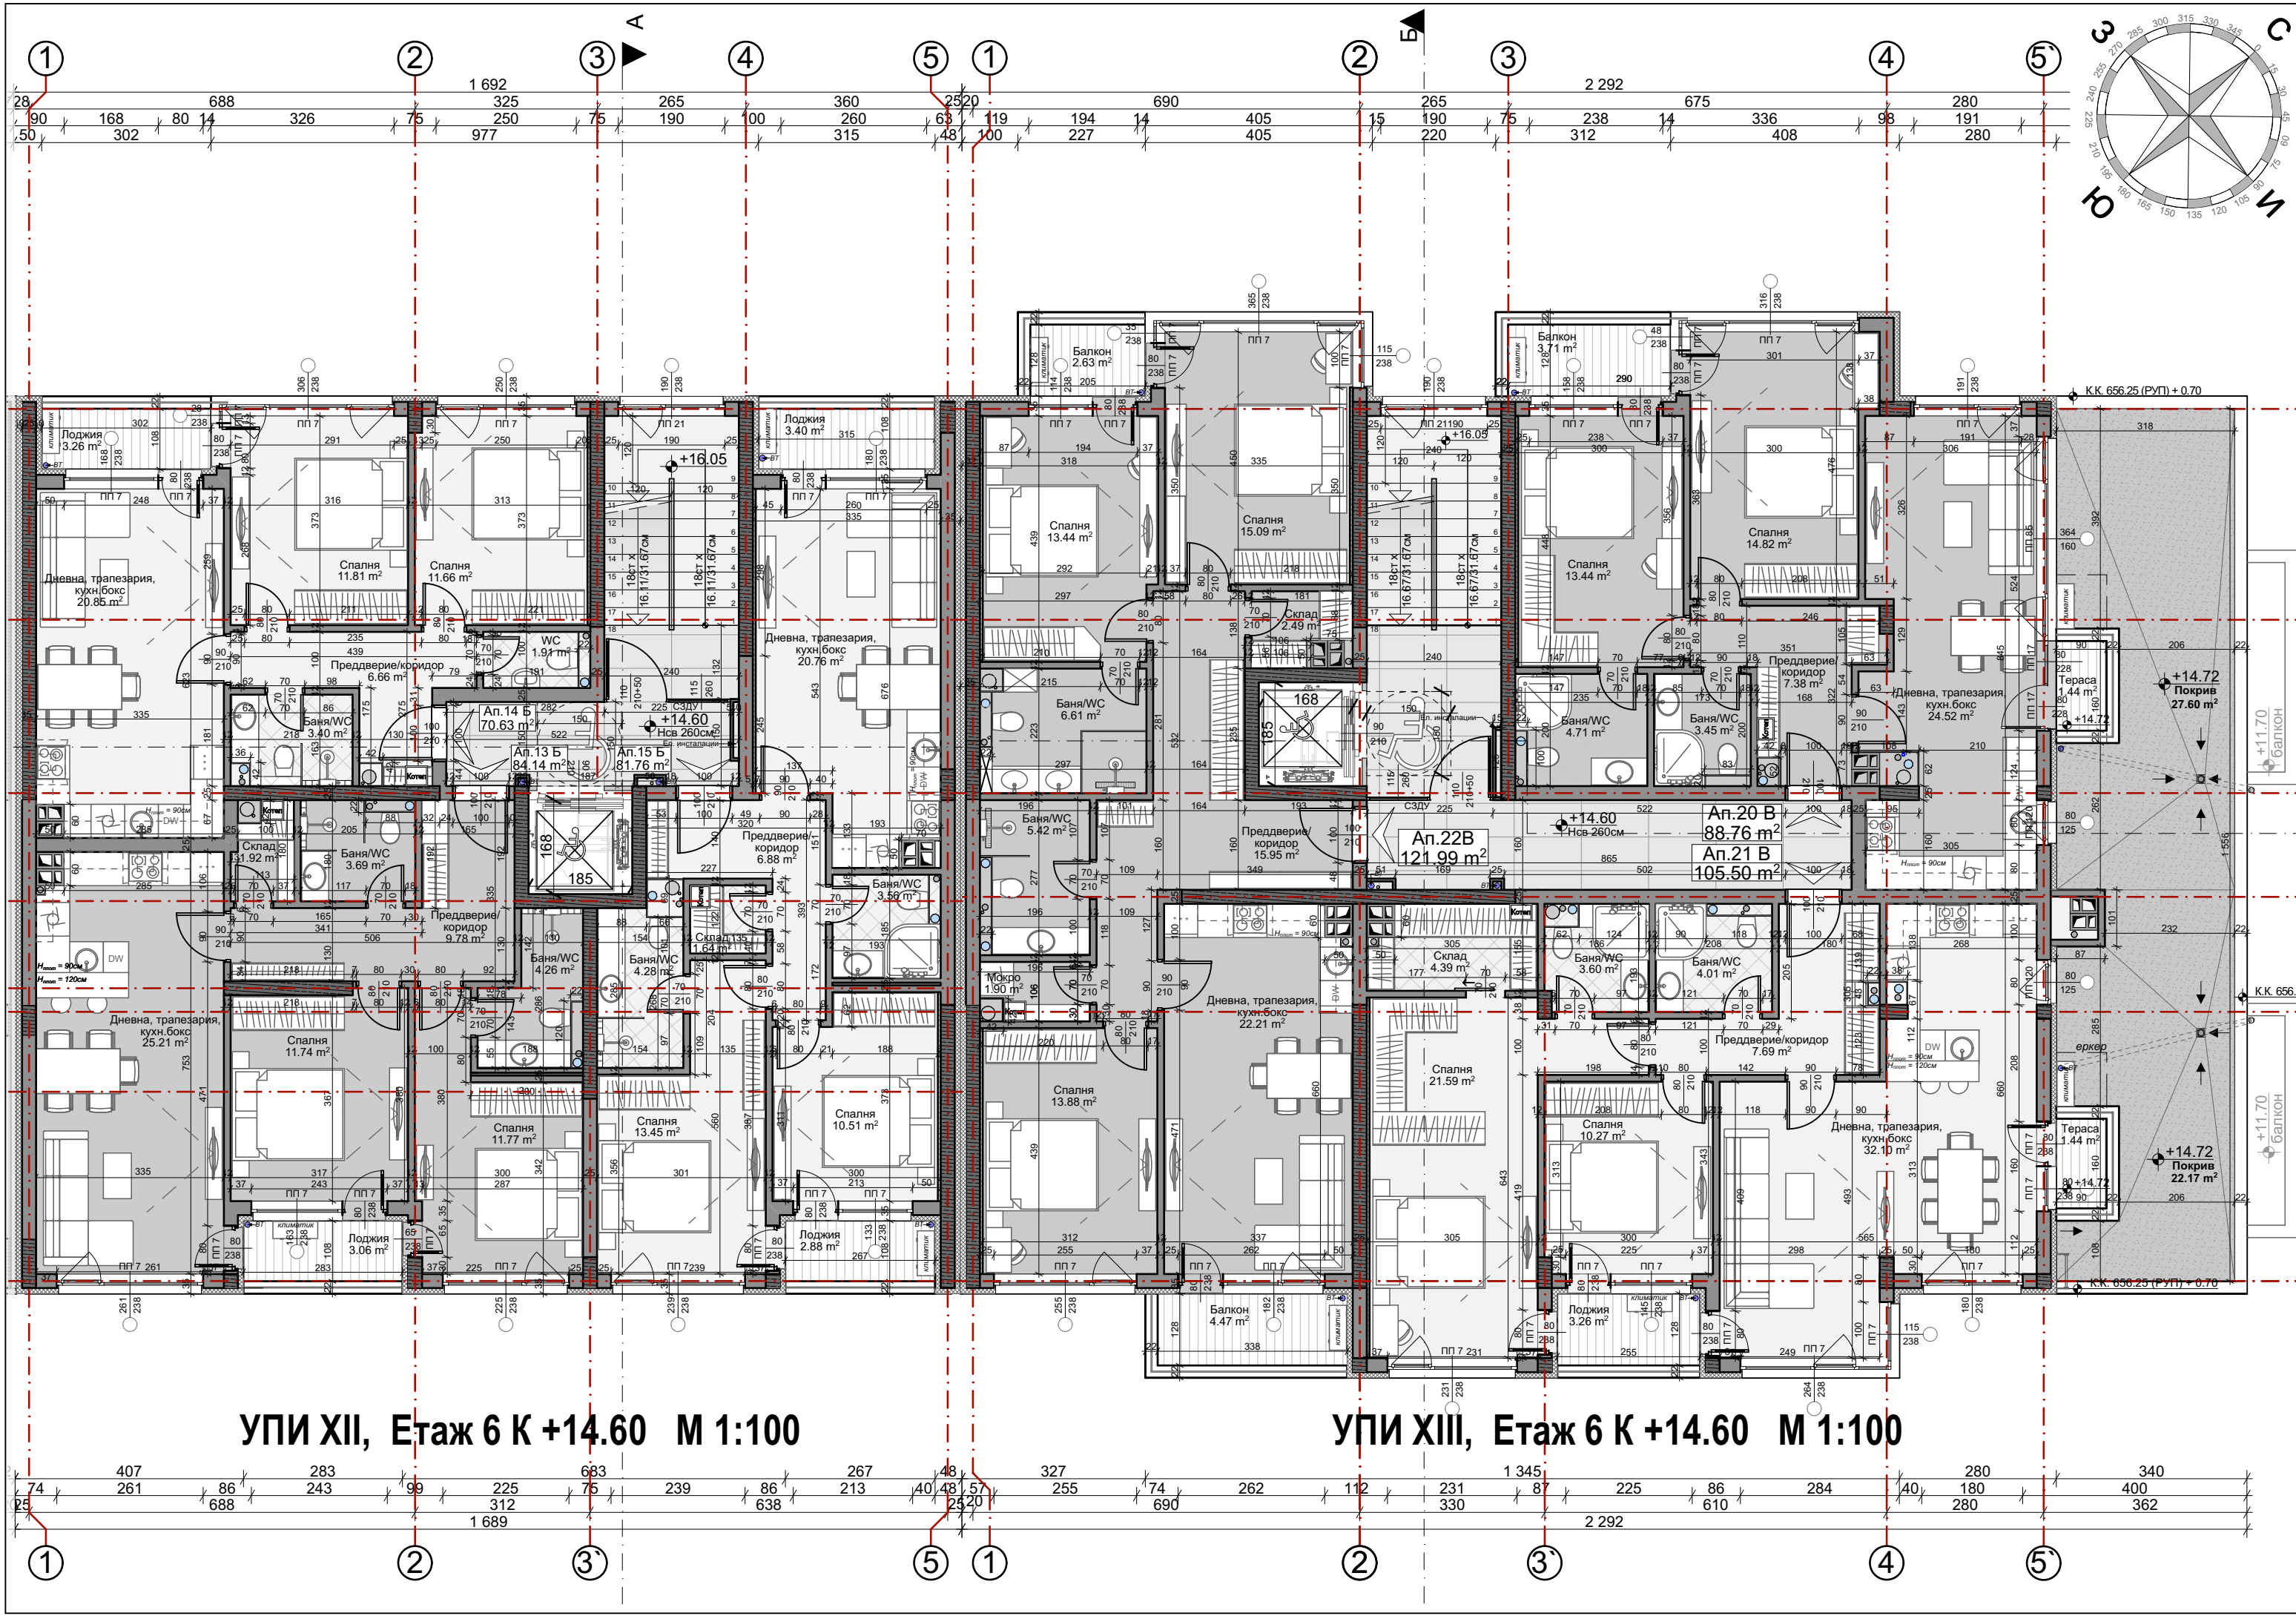

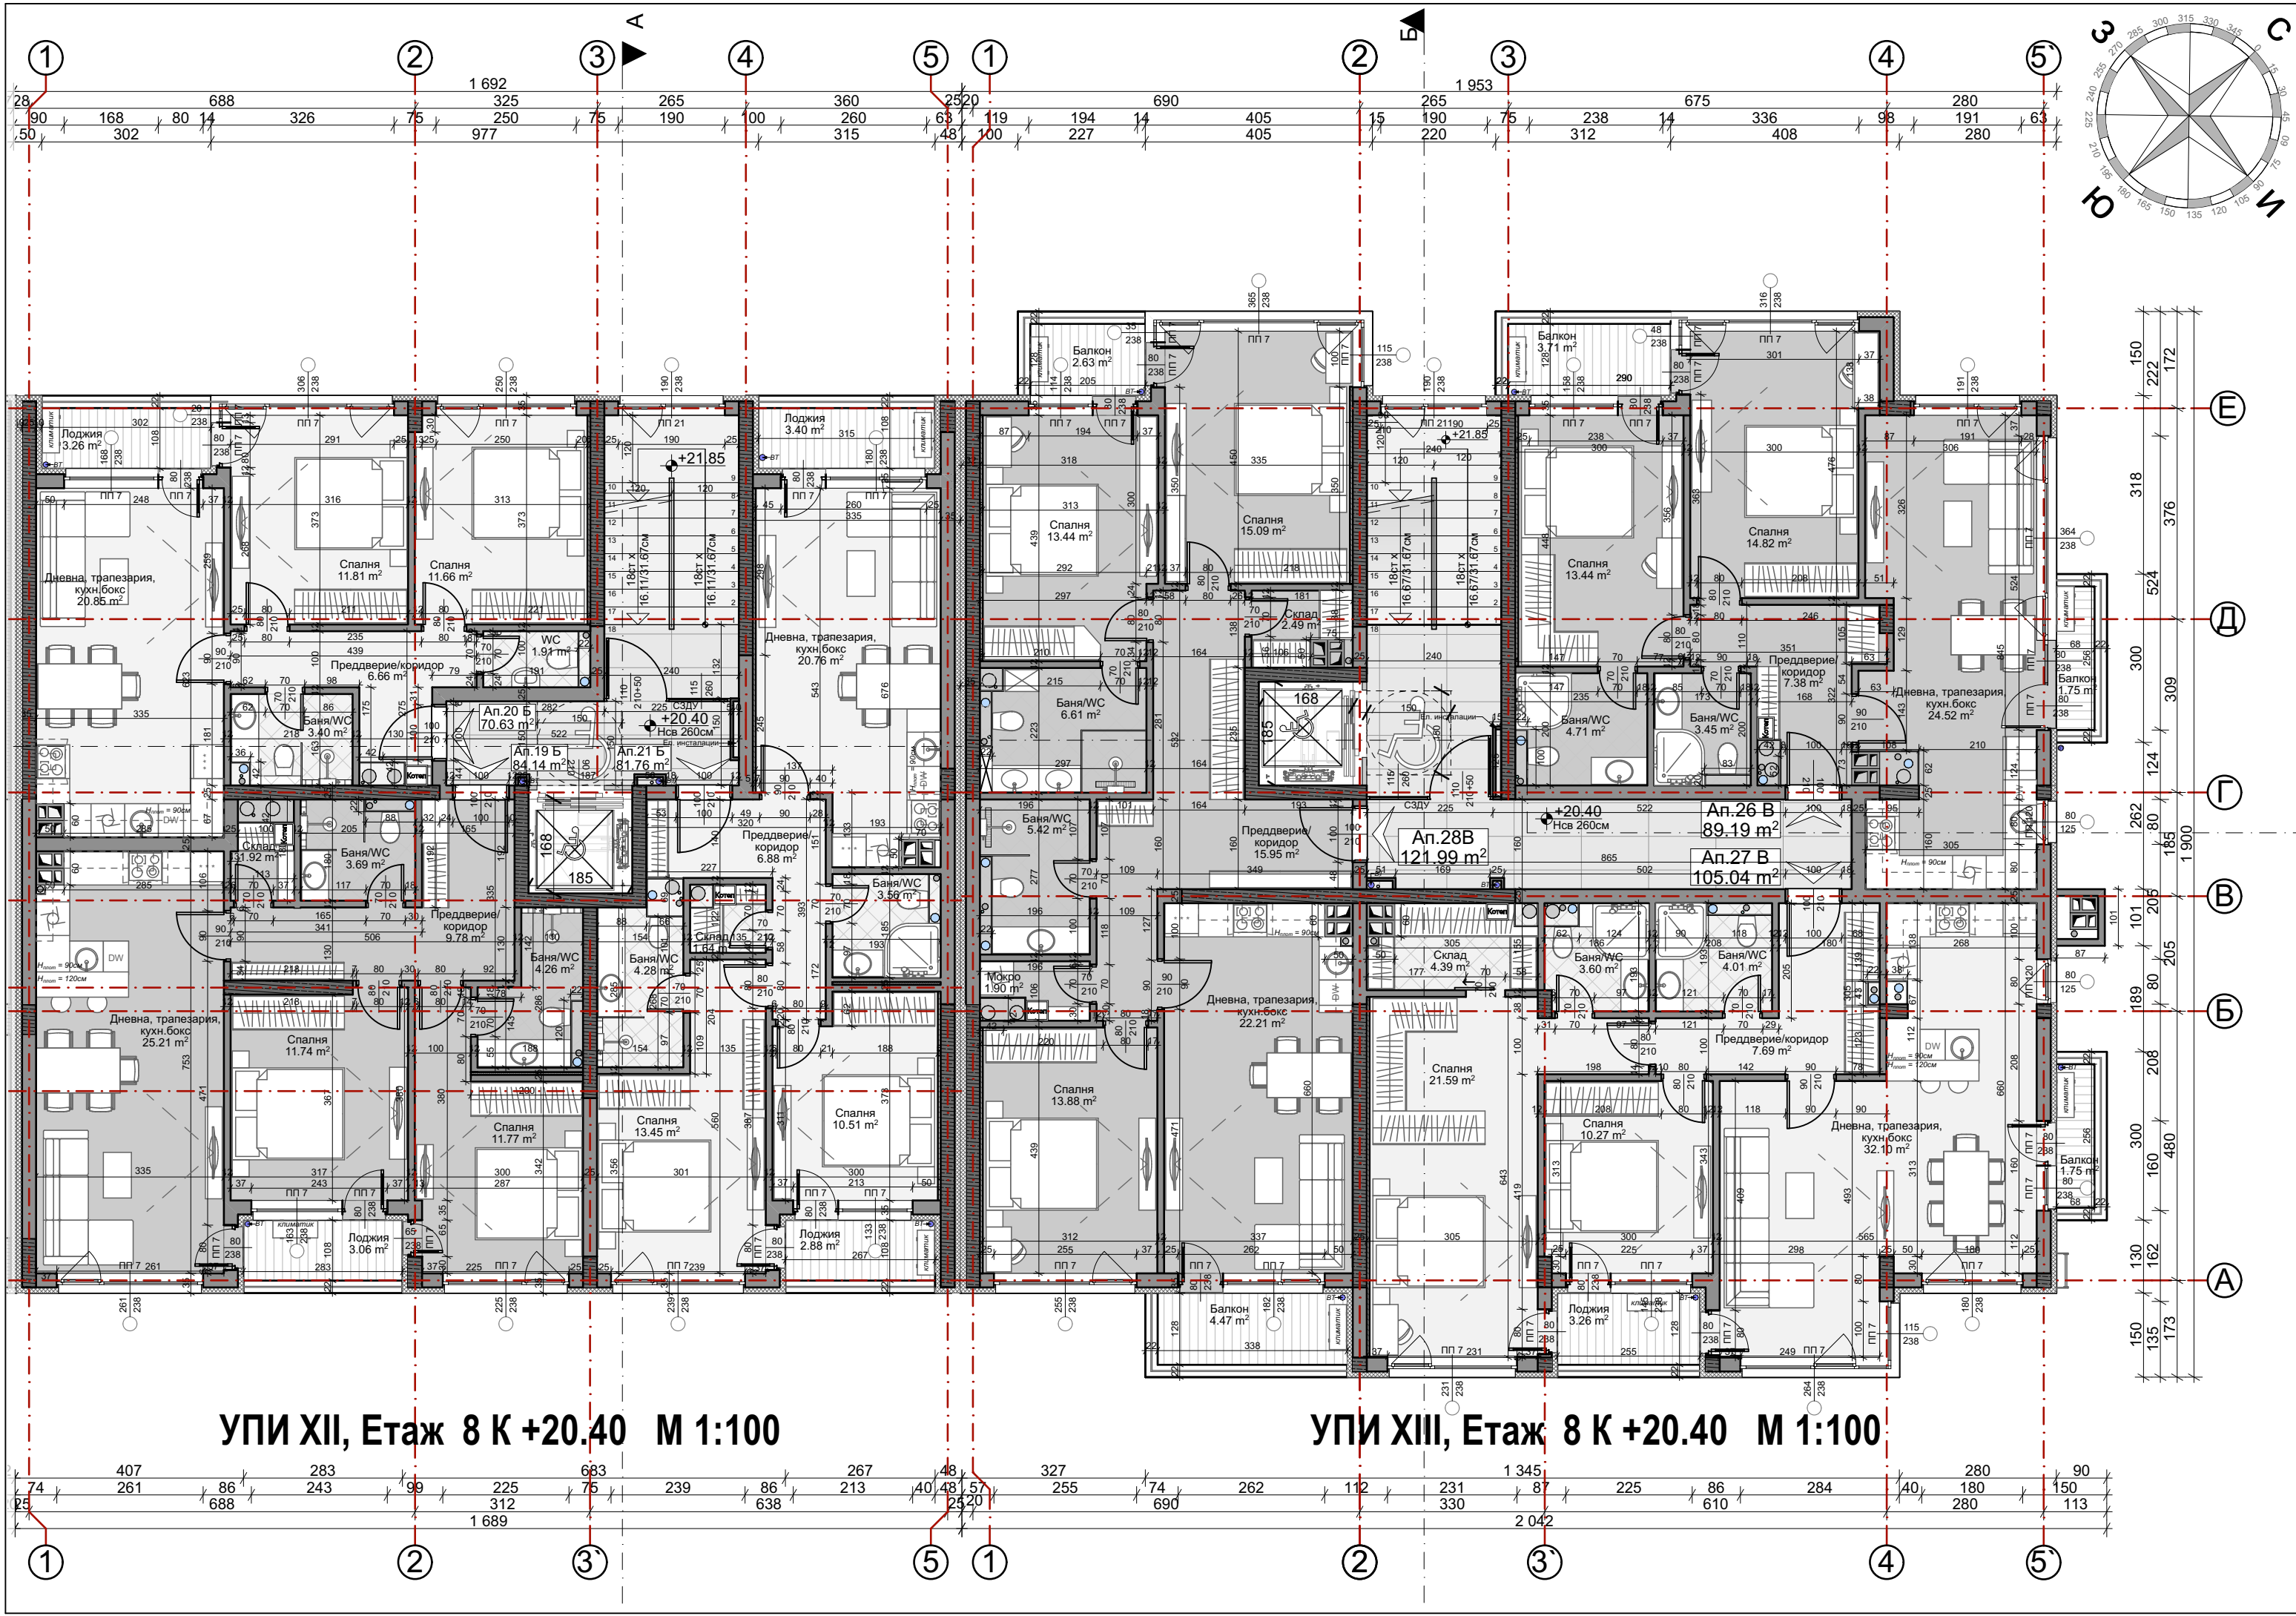

УПИ XII, Етаж 8 К +20.40 М 1:100

УПИ XIII, Етаж 8 К +20.40 М 1:100

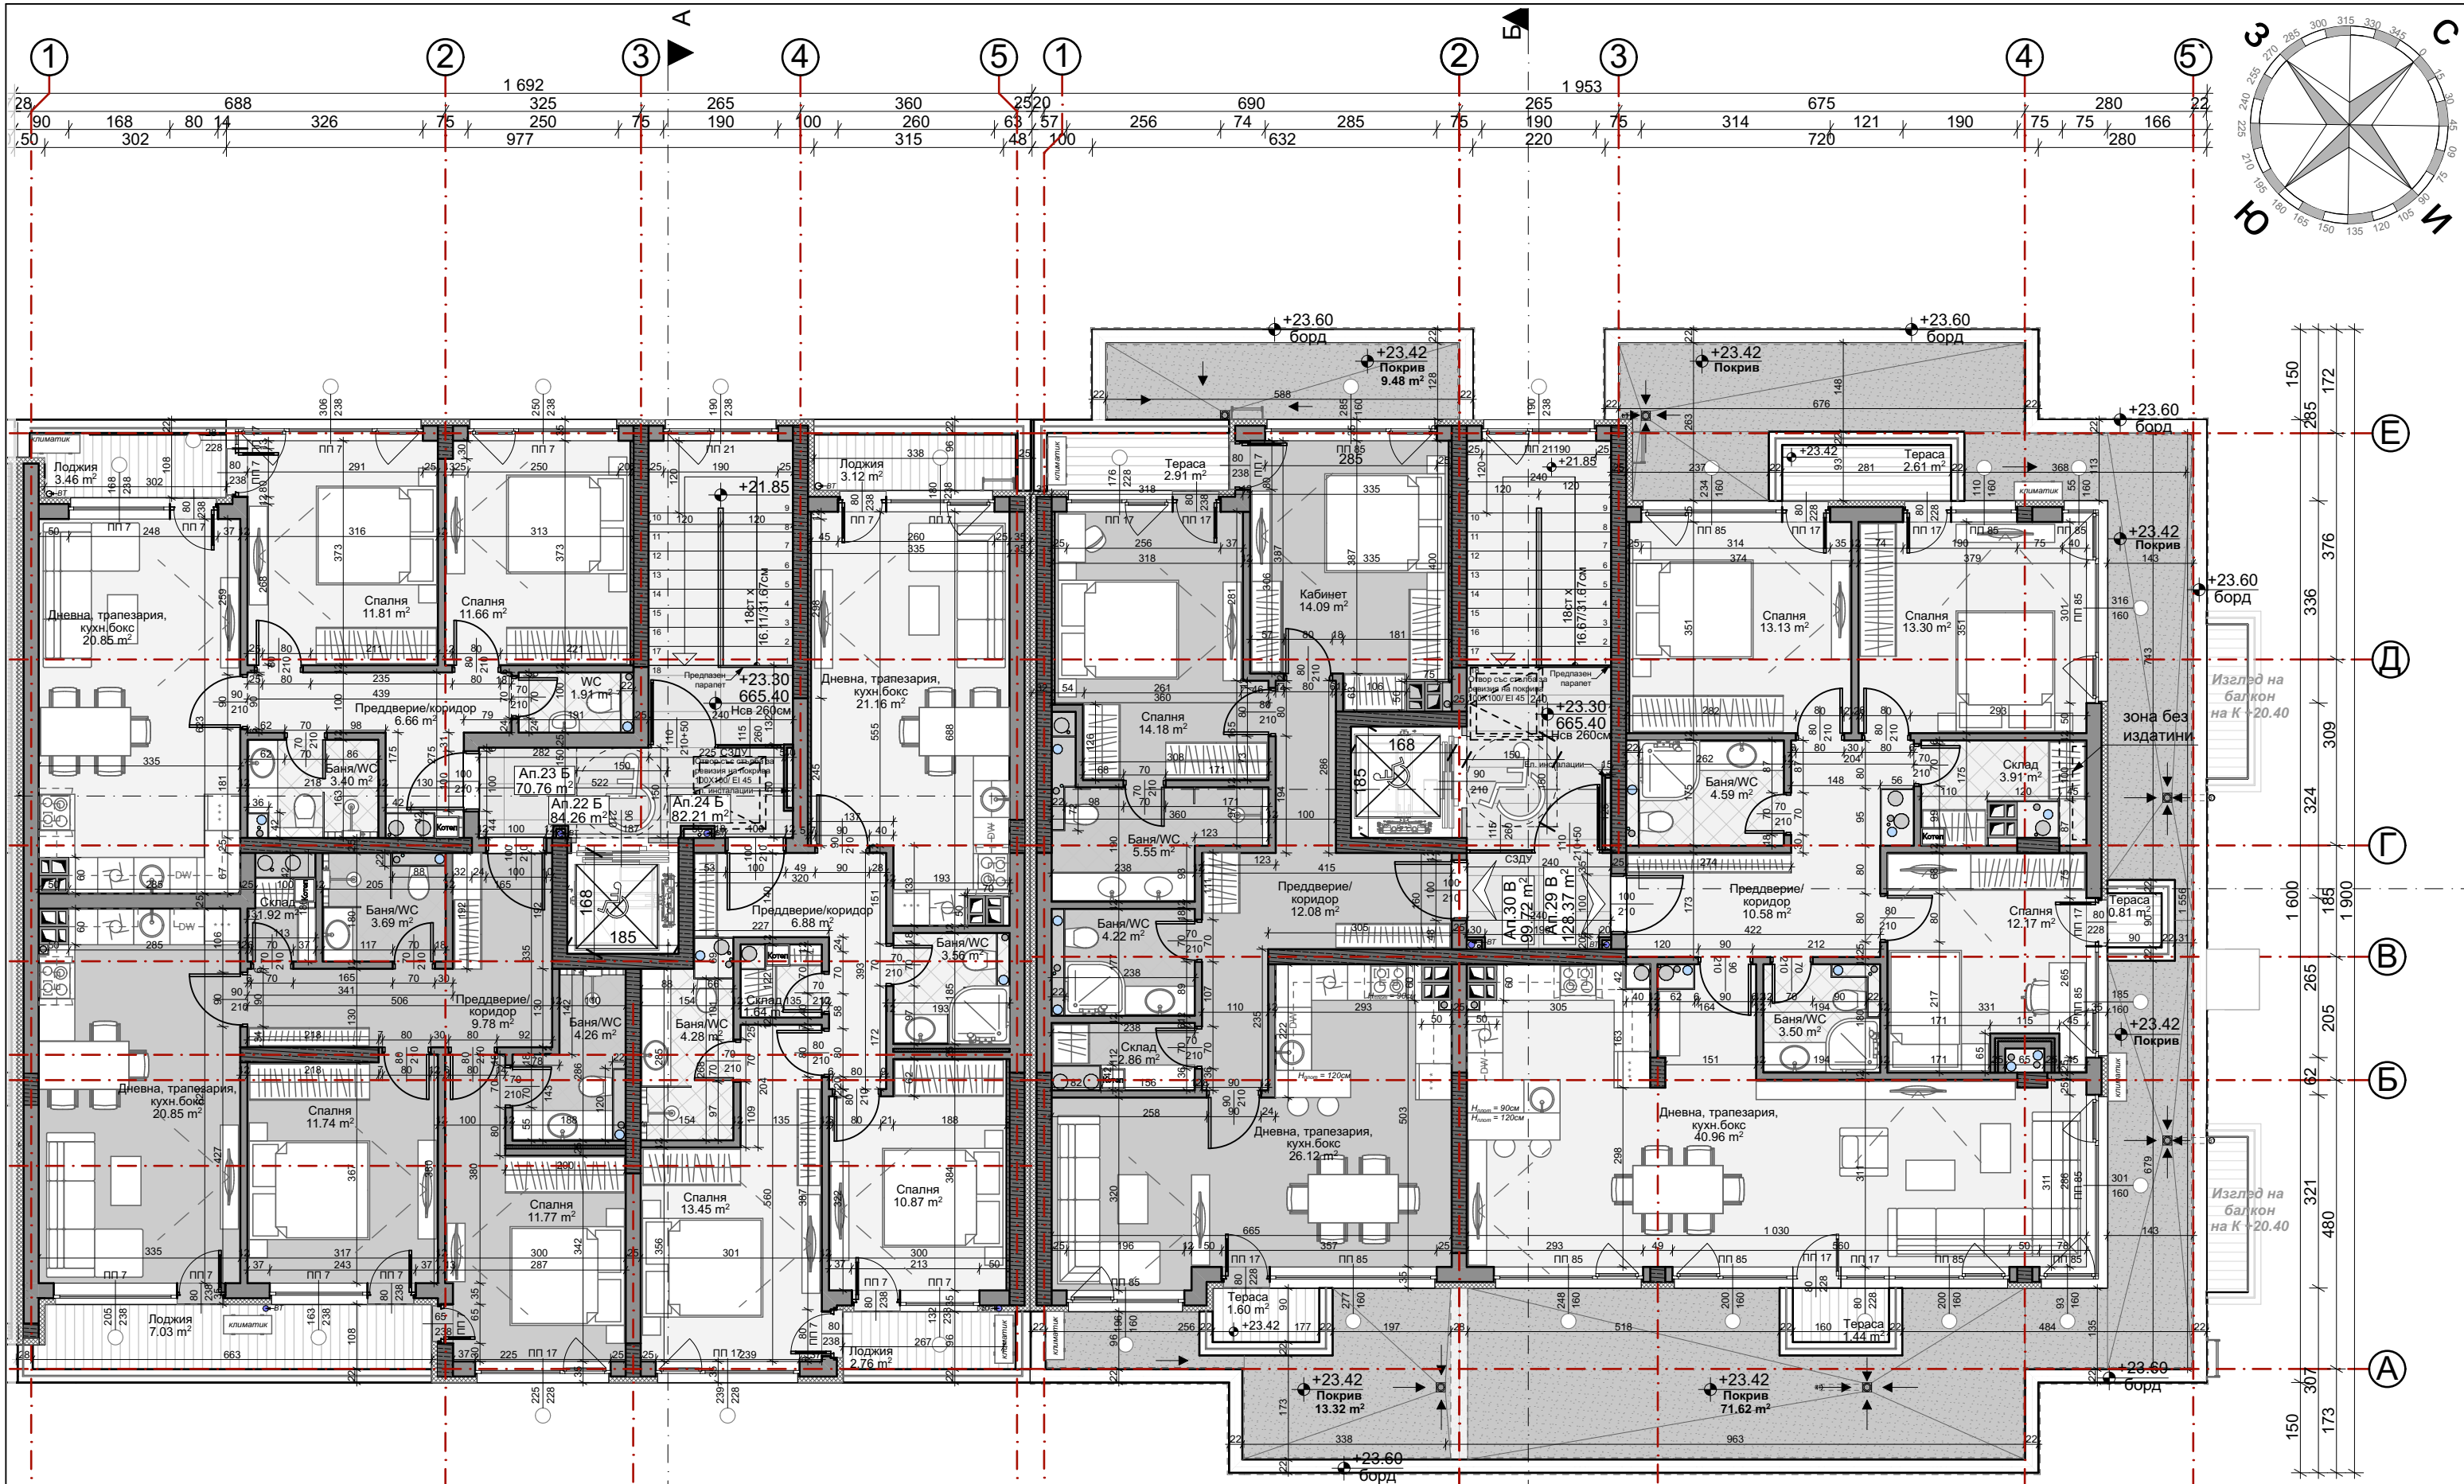

UPI XII, Терасовиден етаж К+23.30 М 1:100

UPI XIII, Терасовиден етаж К+23.30 М 1:100